

**STUDIO TECNICO  
MICHELINI GEOM. G. CARLO**

VIA V. BELLINI N° 17  
44044 POROTTO FE.  
TEL-FAX 0532 732677  
0532 732677

**COMUNE  
DI FERRARA**



PROGETTISTA MICHELINI GEOM. GIANCARLO CALCOLI STRUTTURALI

ELABORAZIONE ALTERNATIVA A

TIEMBRO E FIRMA CHIESTA DI PR. 158/2007

SETTORE TERRITORIO E S.E. SPORTELETO UNICO EDILIZIA  
FAVORETIVO  
5 LUG. 2007  
LUG 2007

DATA PROGETTO 01-07-2006

DATA VARIANTE 31 01 2007

DATA ESECUTIVO

IMMOBILIARE IL GIRASOLE s.r.l.  
Via della Pietra, 12  
41100 MODENA  
Tel. Fax 059 364295 - 339.9920741  
P.IVA 03005740364

COMMITTENTE IL GIRASOLE S.R.L. FIRMA

VIA DELLA PIETRA N° 12 - MO. 41100

PROGETTO

**SOPRAELEVAZIONE E AMPLIAMENTO  
DI CAPANNONI AD USO U31 U4.1**

LOCALITA' CASSANA FE VIA CANAL BIANCO N° 57

ELABORATI


SCALA 1:200

TAVOLA

**N. 2**

**PIANTA PIANO PRIMO  
E SCHEMA FOGNATURE**

PIANTA PIANO PRIMO QUOTA +7,40  
H=3,70

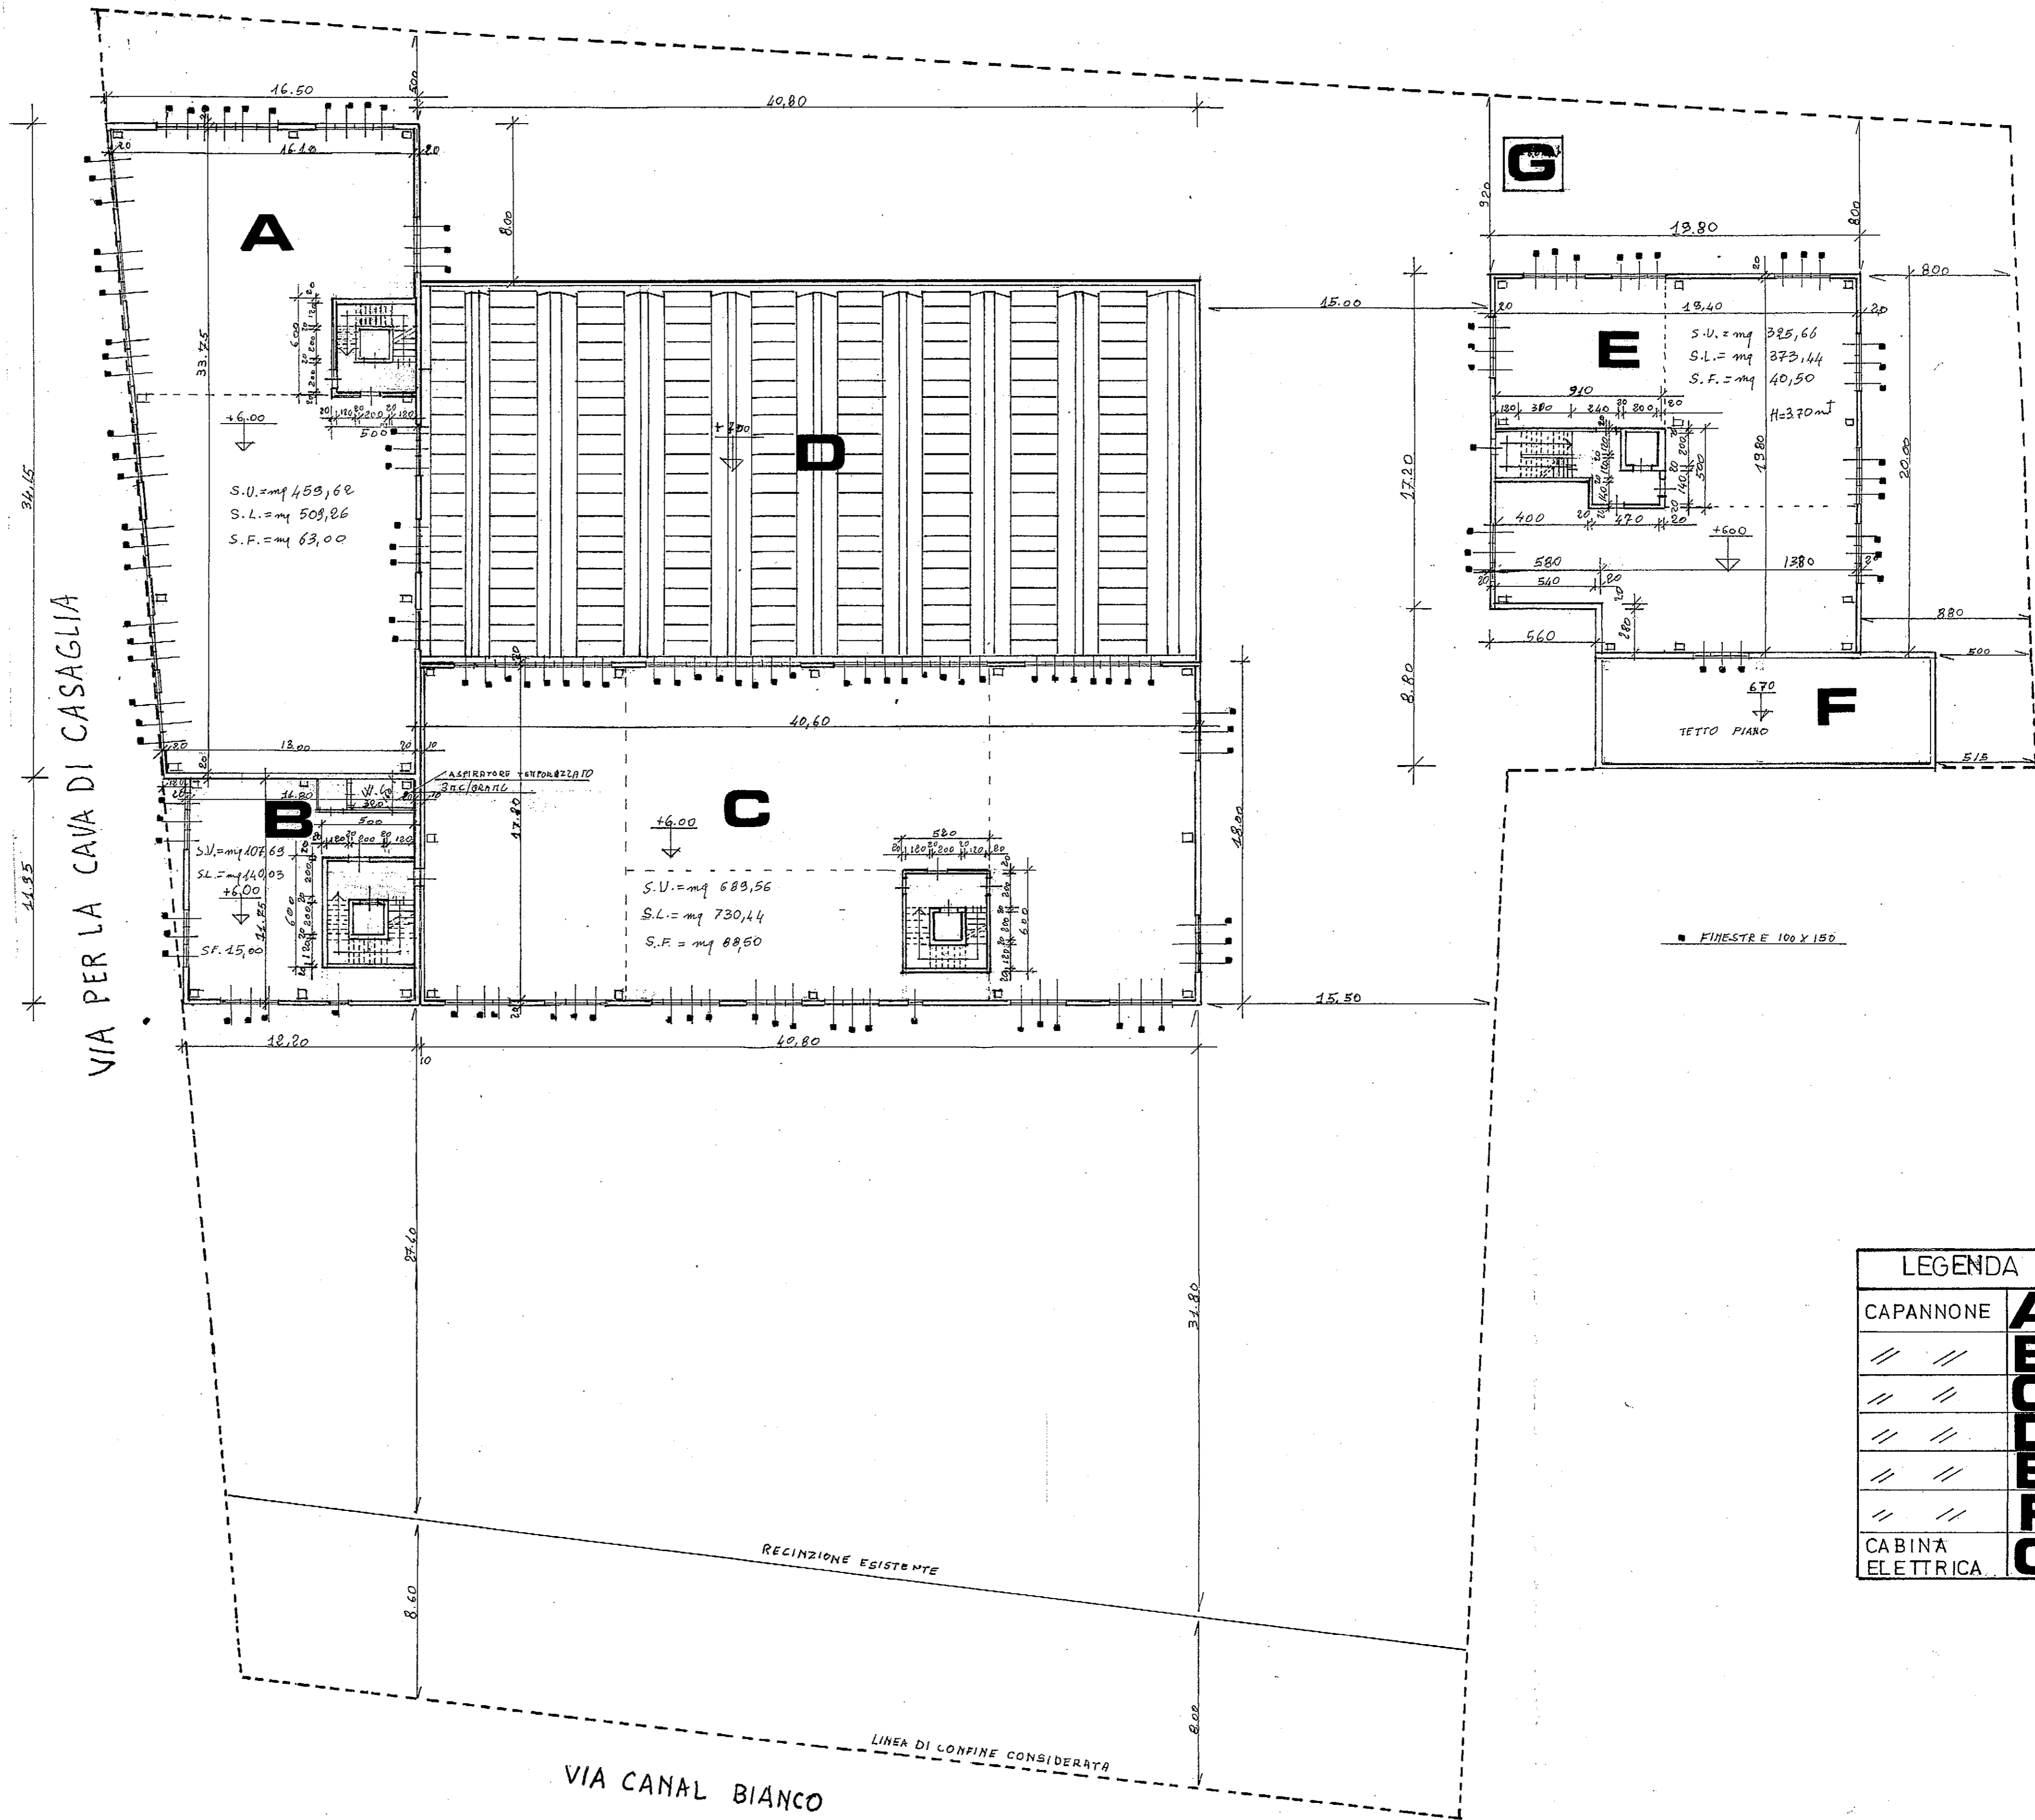

LEGENDA		
CAPANNONE	<b>A</b>	SOPRAELEVAZIONE
	<b>B</b>	
	<b>C</b>	
	<b>D</b>	CONCESSIONATO
	<b>E</b>	AMPLIAMENTO
	<b>F</b>	CONCESSIONATO
CABINA ELETTRICA	<b>G</b>	

SCHEMA FOGNATURA

SCALA 1:500

