


STUDIO TECNICO
MICHELINI GEOM. G. CARLO
 VIA V. BELLINI N° 17
 44044 POROTTO (FE)
 TEL-FAX 0532 732677


COMUNE
DI FERRARA

PROGETTISTA: MICHELINI GEOM. GIANCARLO ALLEGATO A
 CALCOLI STRUTTURALI: MICHELINI GEOM. GIANCARLO ALLEGATO A
 TIMBRO E FIRMA: MICHELINI GEOM. GIANCARLO ALLEGATO A
 DATA PROGETTO: 01.07.2006
 DATA VARIANTE: 31.01.2007
 DATA ESECUTIVO: 31.01.2007
 COMMITTENTE: IL GIRASOLE S.R.L.
 VIA DELLA PIETRA N° 12 MD. 41100
 PROGETTO: **SOPRAELEVAZIONE E AMPLIAMENTO DI CAPANNONE AD USO U4.1**
 LOCALITA': CASSANA FE VIA CANAL BIANCO N° 57
 ELABORATI: **PIANTE PIANO SECONDO E PIANO COPERTURA**
 SCALA: 1:200
 TAVOLA: **N.3**

PIANTA PIANO SECONDO QUOTA +11,50
 H=370

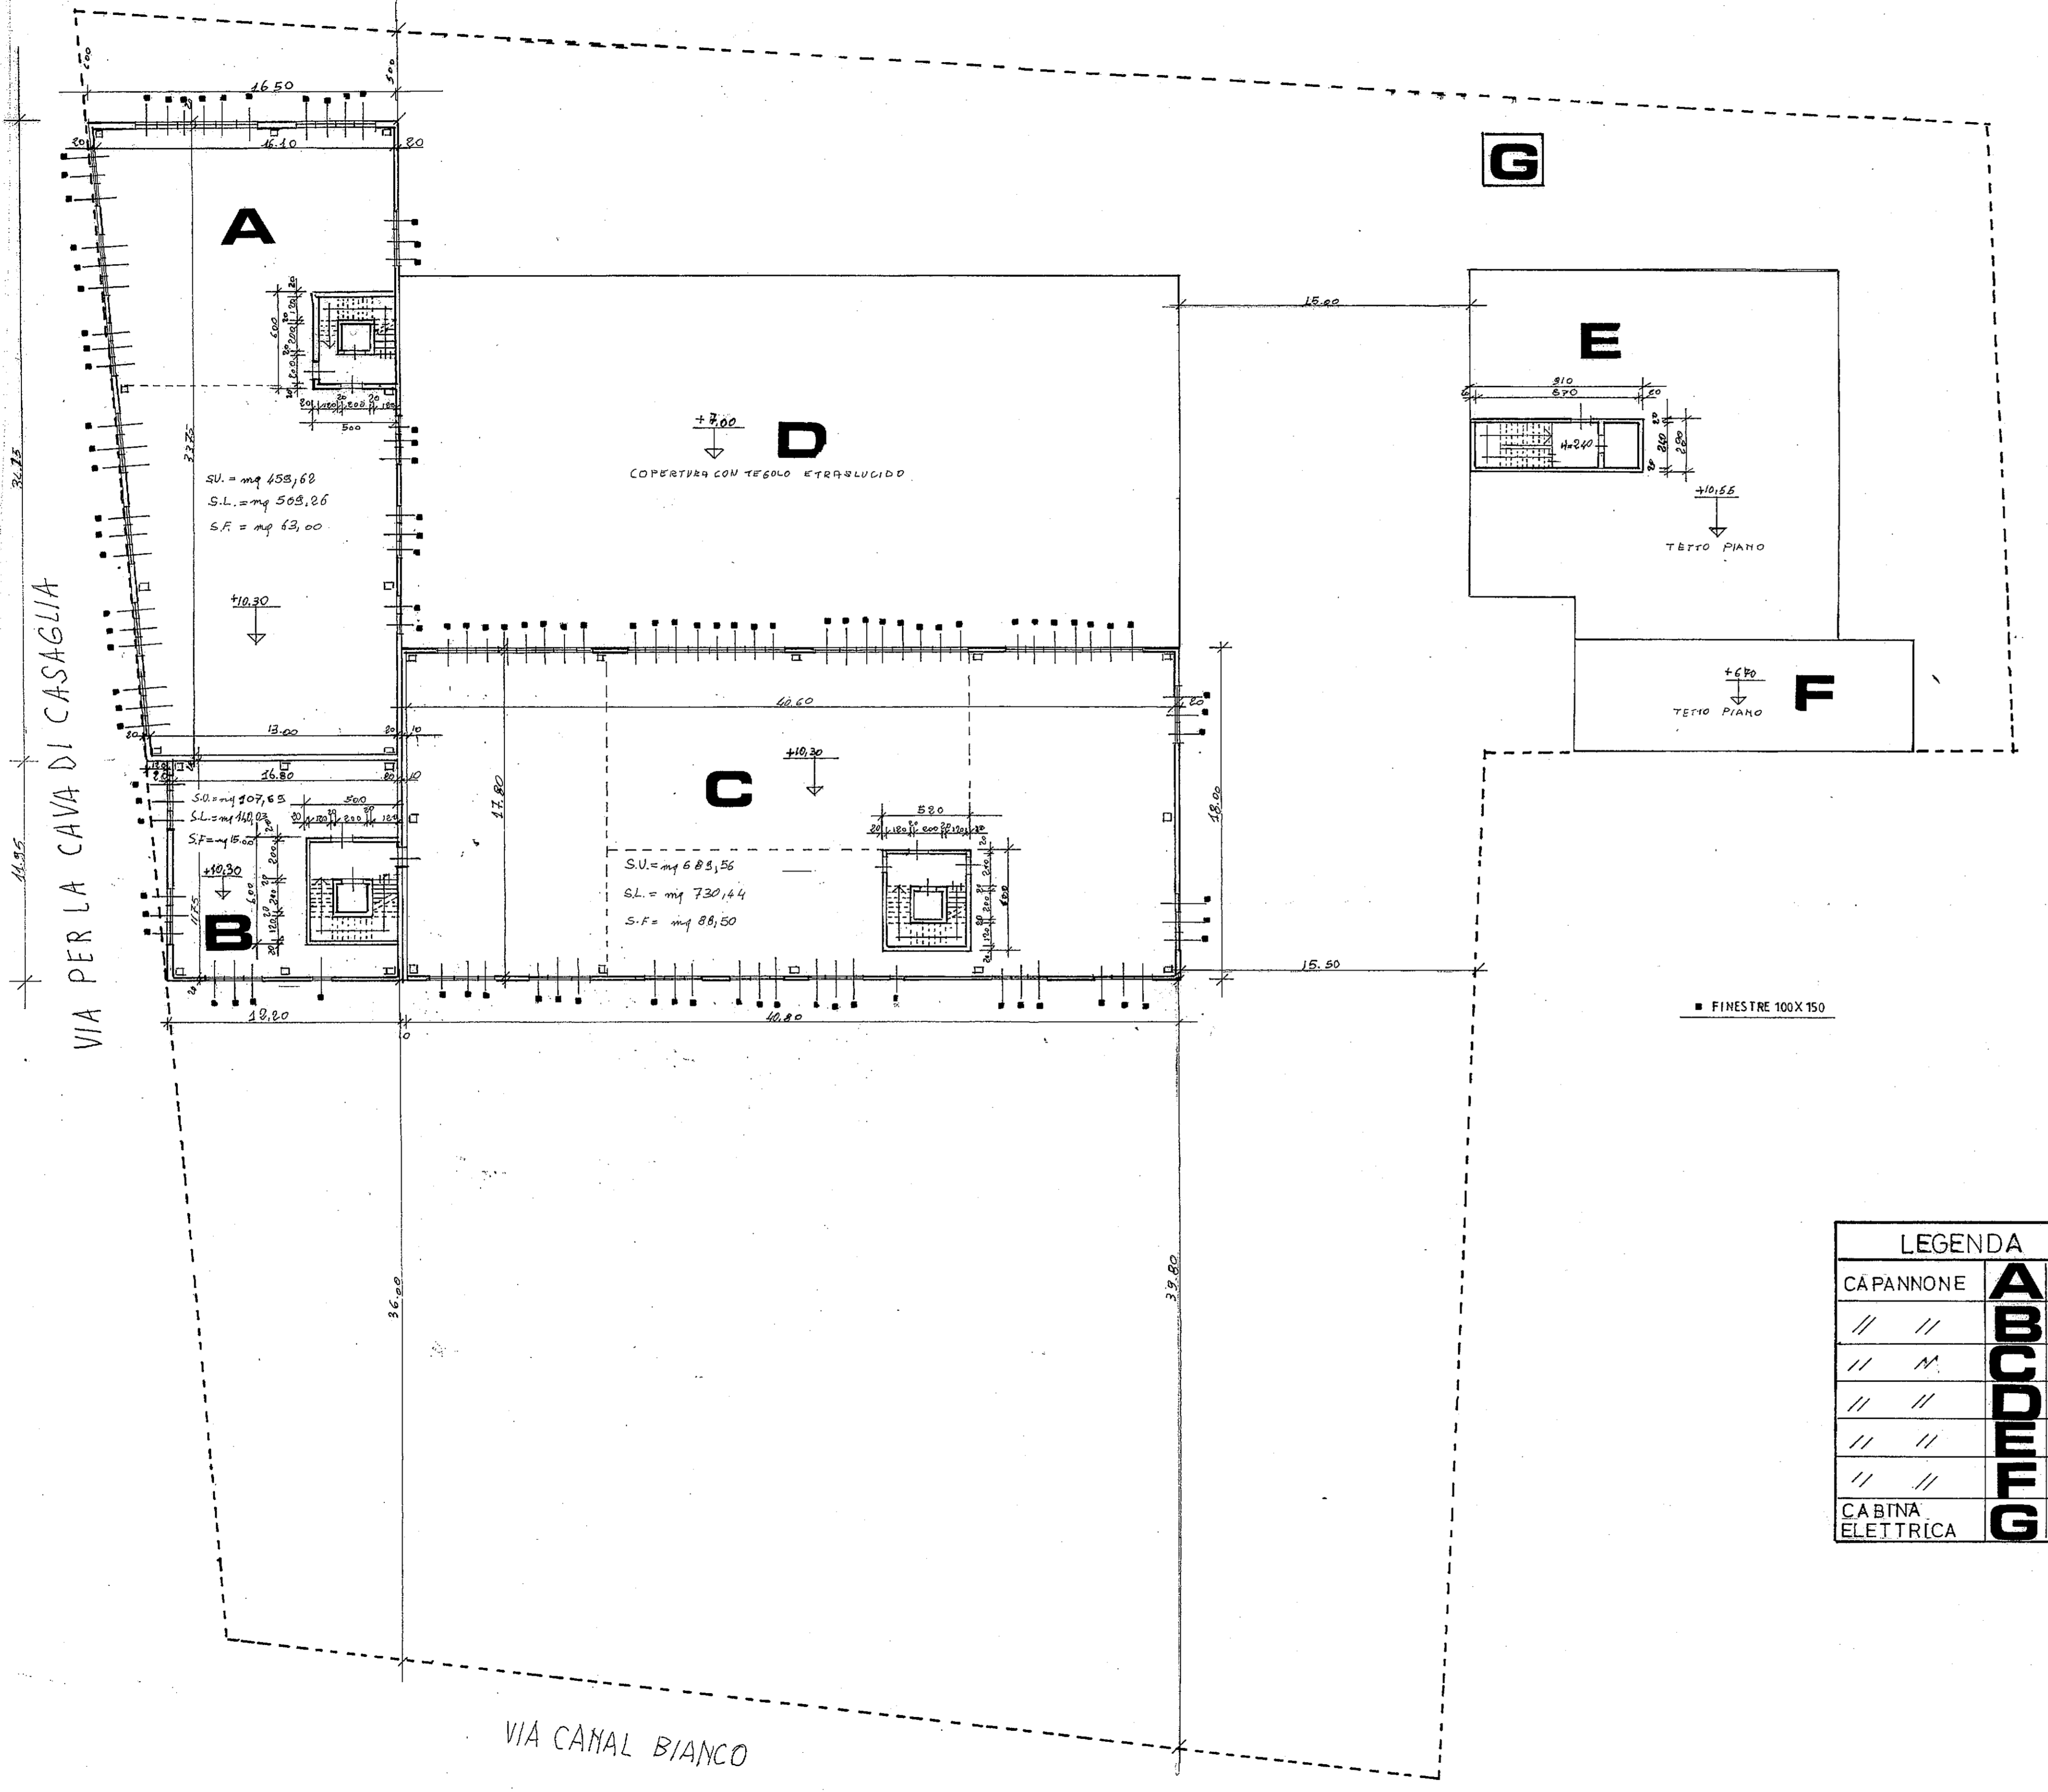

PIANTA PIANO COPERTURA QUOTA +16,00

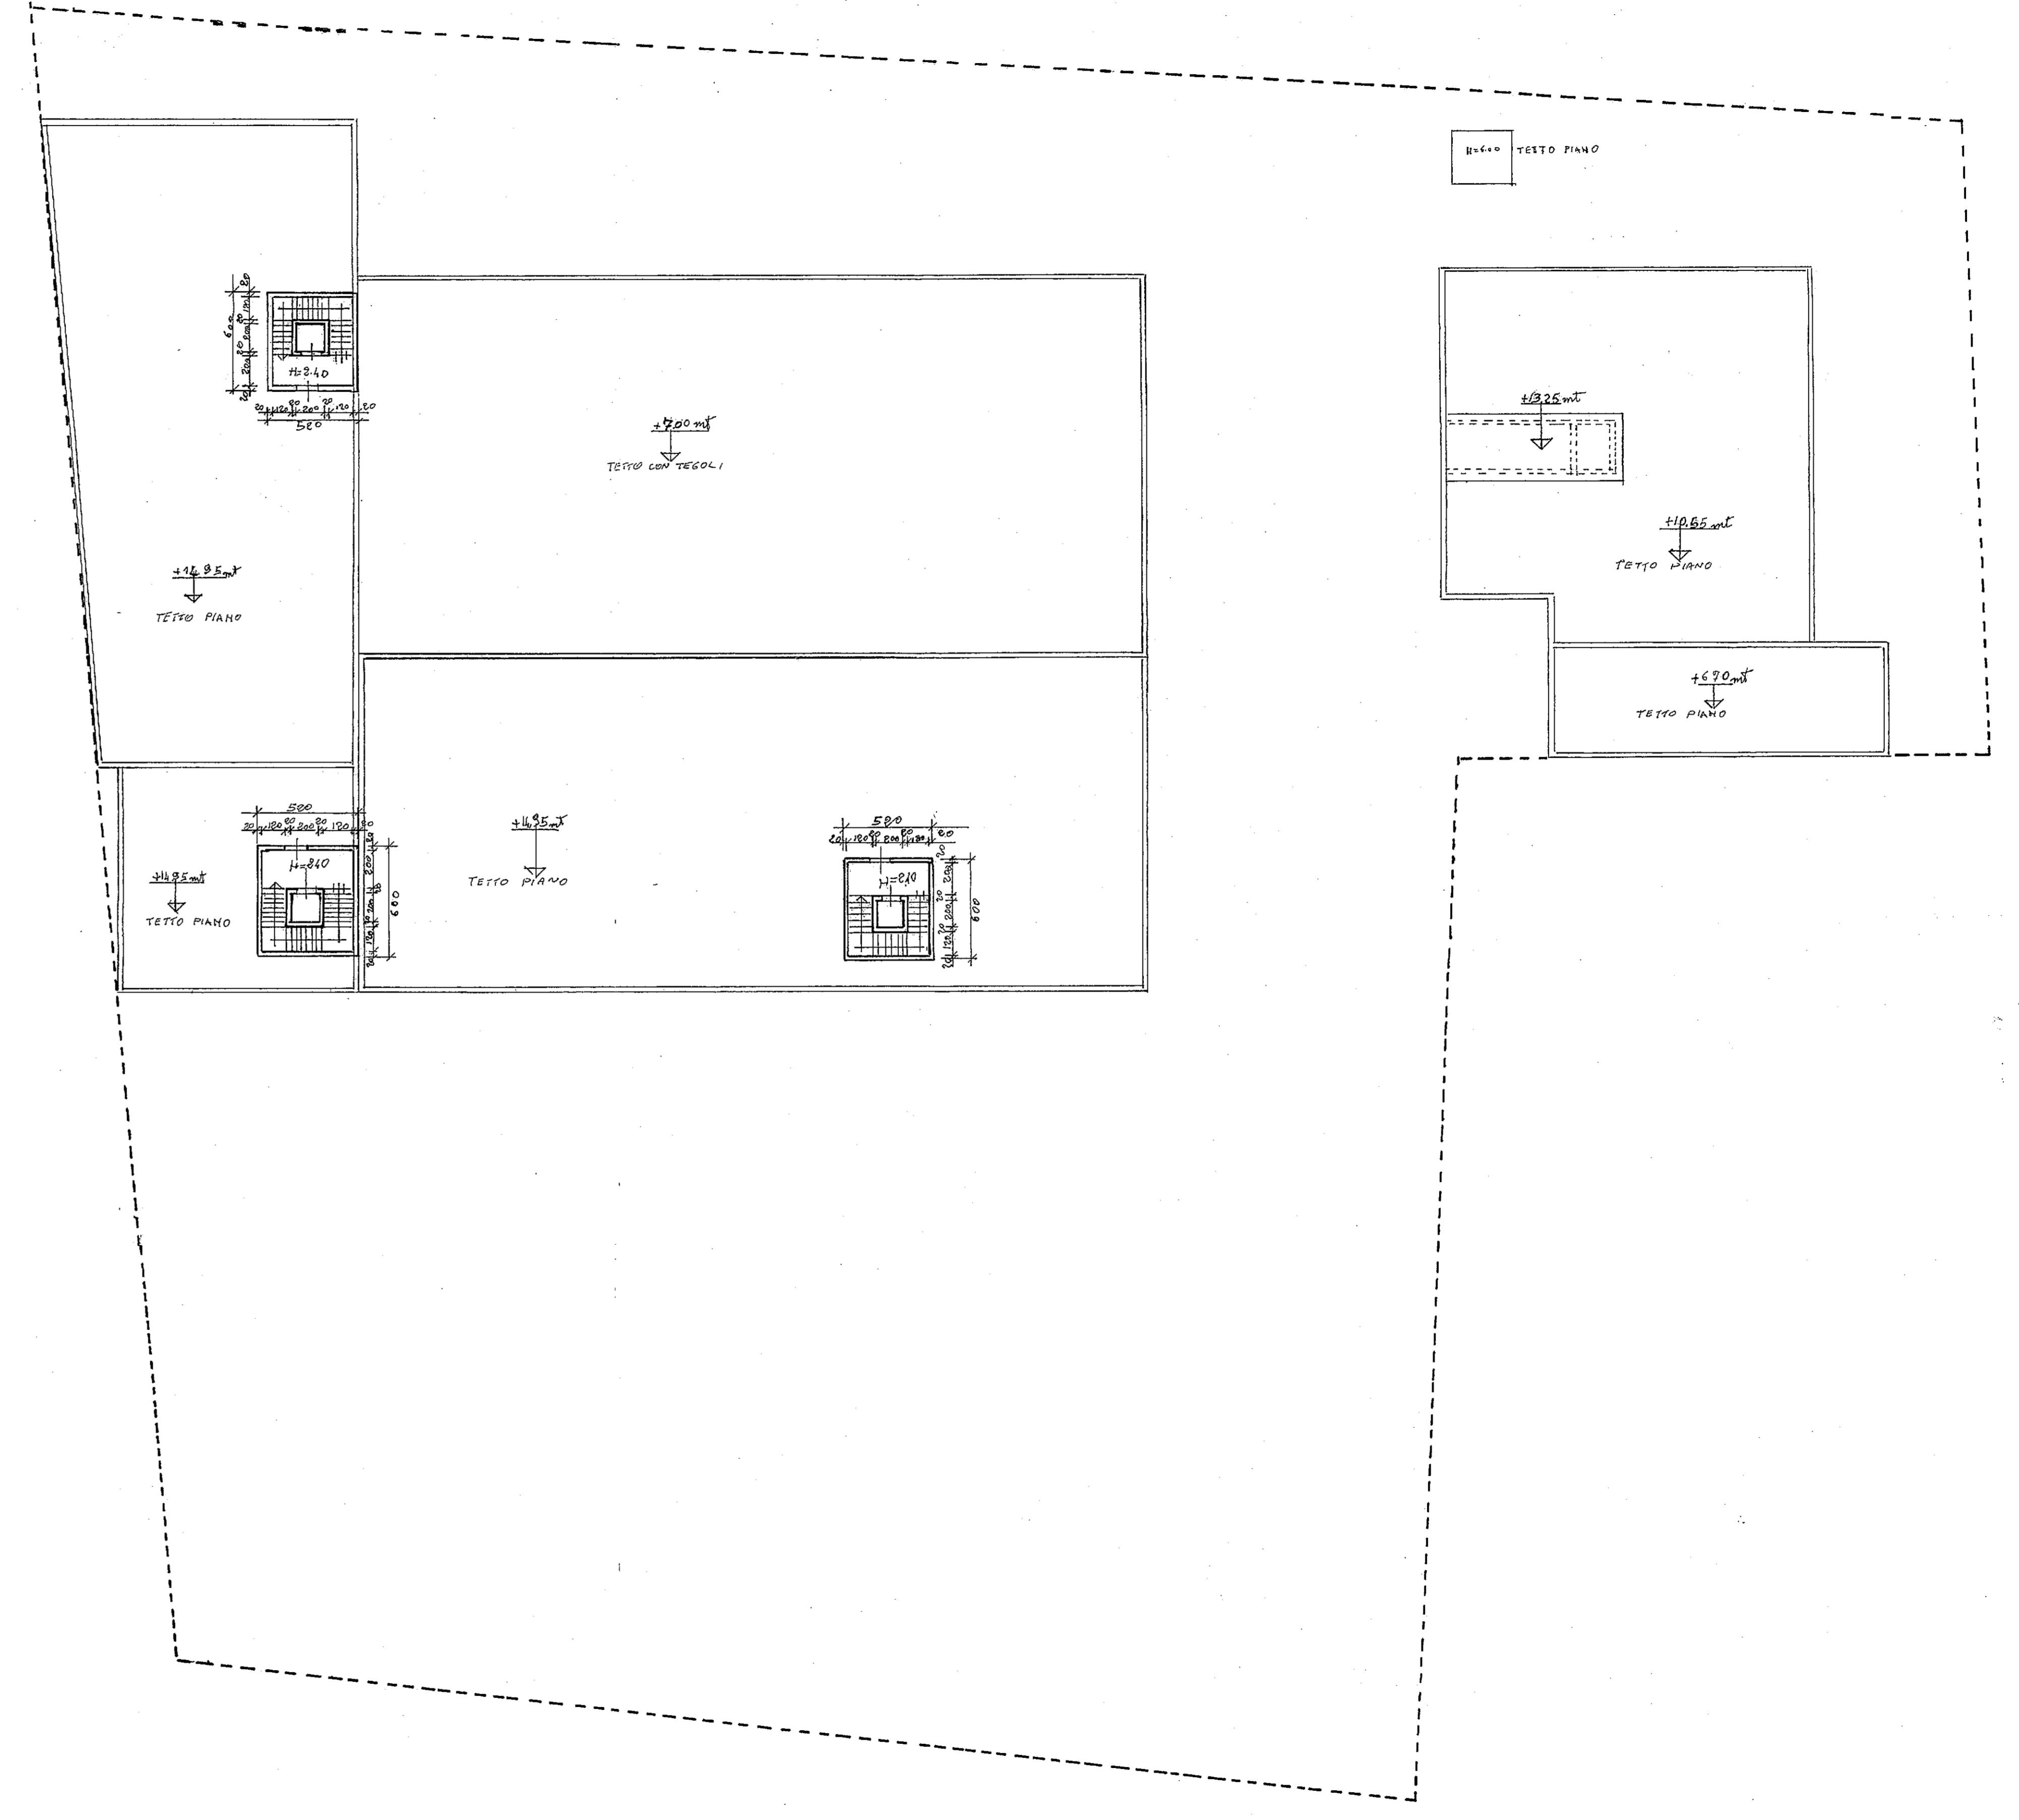

| LEGENDA | |
|------------------|-------------------|
| CAPANNONE | A SOPRAELEVAZIONE |
| // // | B // // |
| // // | C // // |
| // // | D CONCESSIONATO |
| // // | E AMPLIAMENTO |
| // // | F CONCESSIONATO |
| CABINA ELETTRICA | G // // |