


STUDIO TECNICO
MICHELINI GEOM. G. CARLO
 VIA V. BELLINI N° 17
 44044 POROTTO FE.
 TEL-FAX 0532 732677
 CELL. 3349256308


COMUNE
DI FERRARA

PROGETTISTA: MICHELINI GEOM. G. CARLO
 CALCOLI STRUTTURALI: ELABORATO ALLEGATO A
 TIMBRO E FIRMA: MICHELINI GEOM. G. CARLO
 SETTORE TERRITORIO S.E. SPORTELLI UNICO EDILIZIA
 DATA PROGETTO: 01.07.2006
 DATA VARIANTE: 31.01.2007
 DATA ESECUTIVO:
 COMMITTENTE: IL GIRASOLE S.R.L.
 VIA DELLA PIETRA N° 12 MO. 41100
 PROGETTO: SOPRAELEVAZIONE E AMPLIAMENTO DI CAPANNONI AD USO U3.1 U4.1
 LOCALITA': CASSANA FE VIA CANAL BIANCO N° 57
 ELABORATI: PIANTE PIANO TERRA
 SCALA: 1:200
 TAVOLA: N.1


ESTRATTO PLANIMETRIA CATASTALE
 C.E.U. DI FERRARA FOGGIO N° 92 MAP. 33-36-37-39-10
 SCALA 1:2000

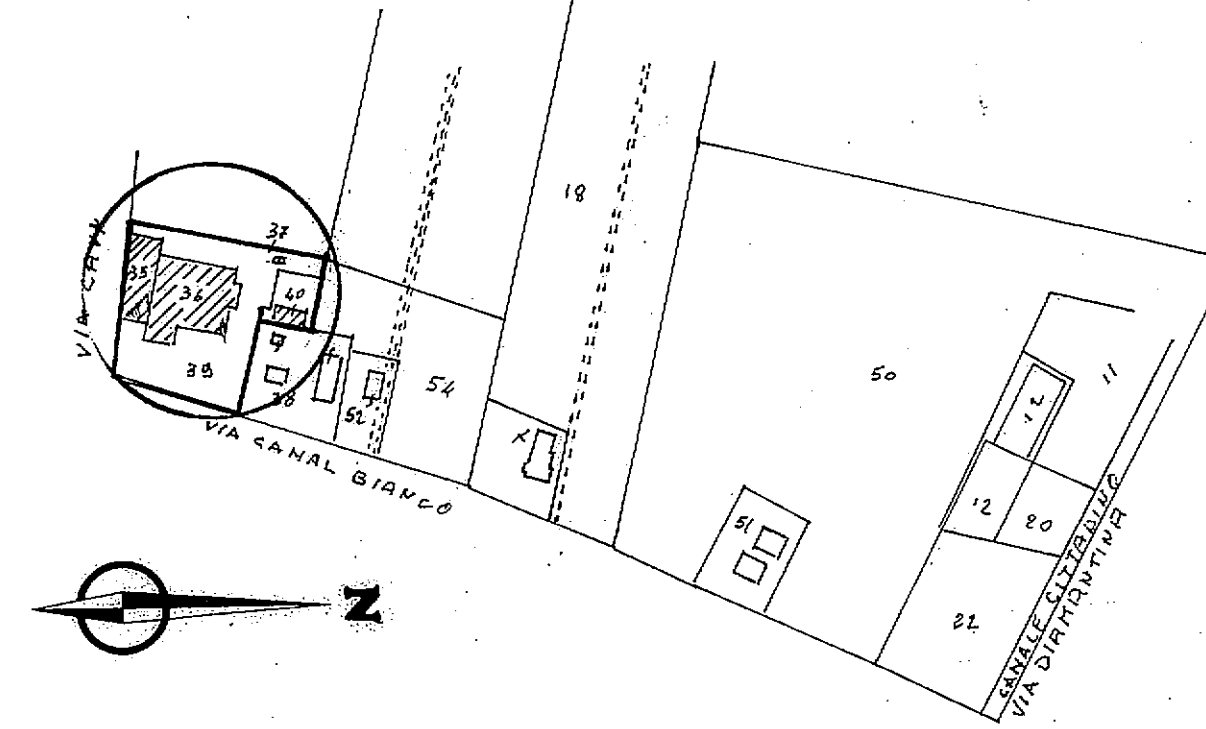


ESTRATTO P.R.G. ZONA D22 P.P.I.P.

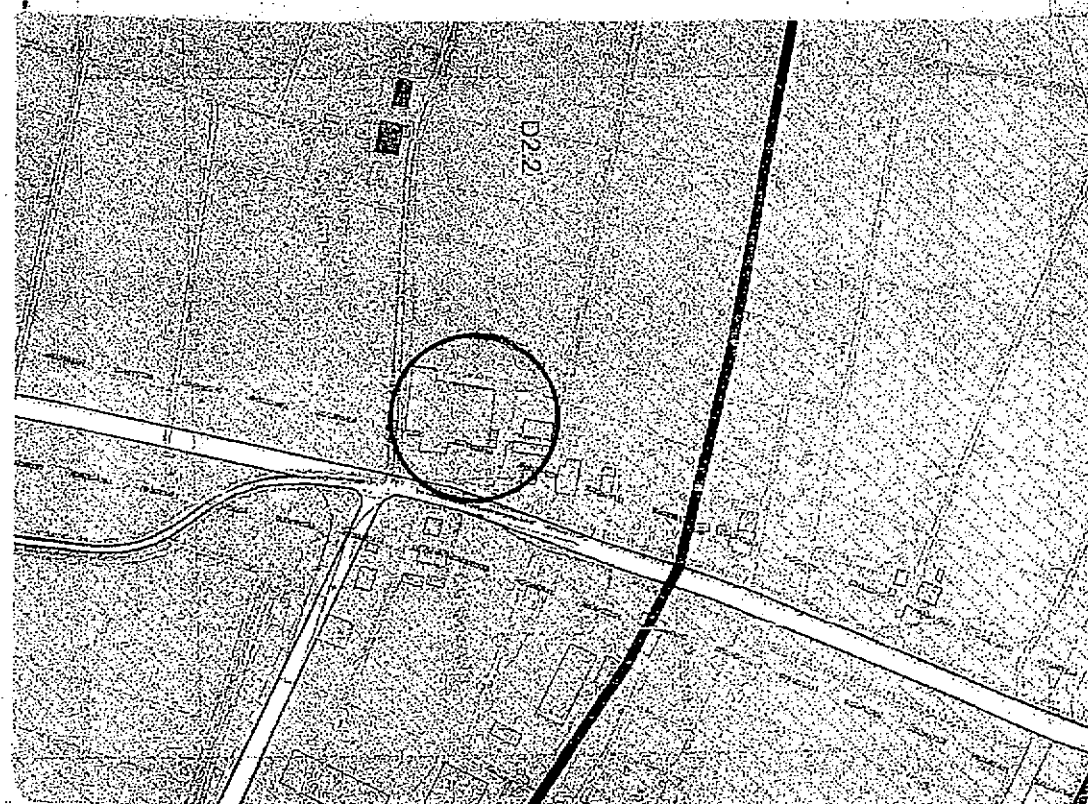

PIANTA PIANO TERRA

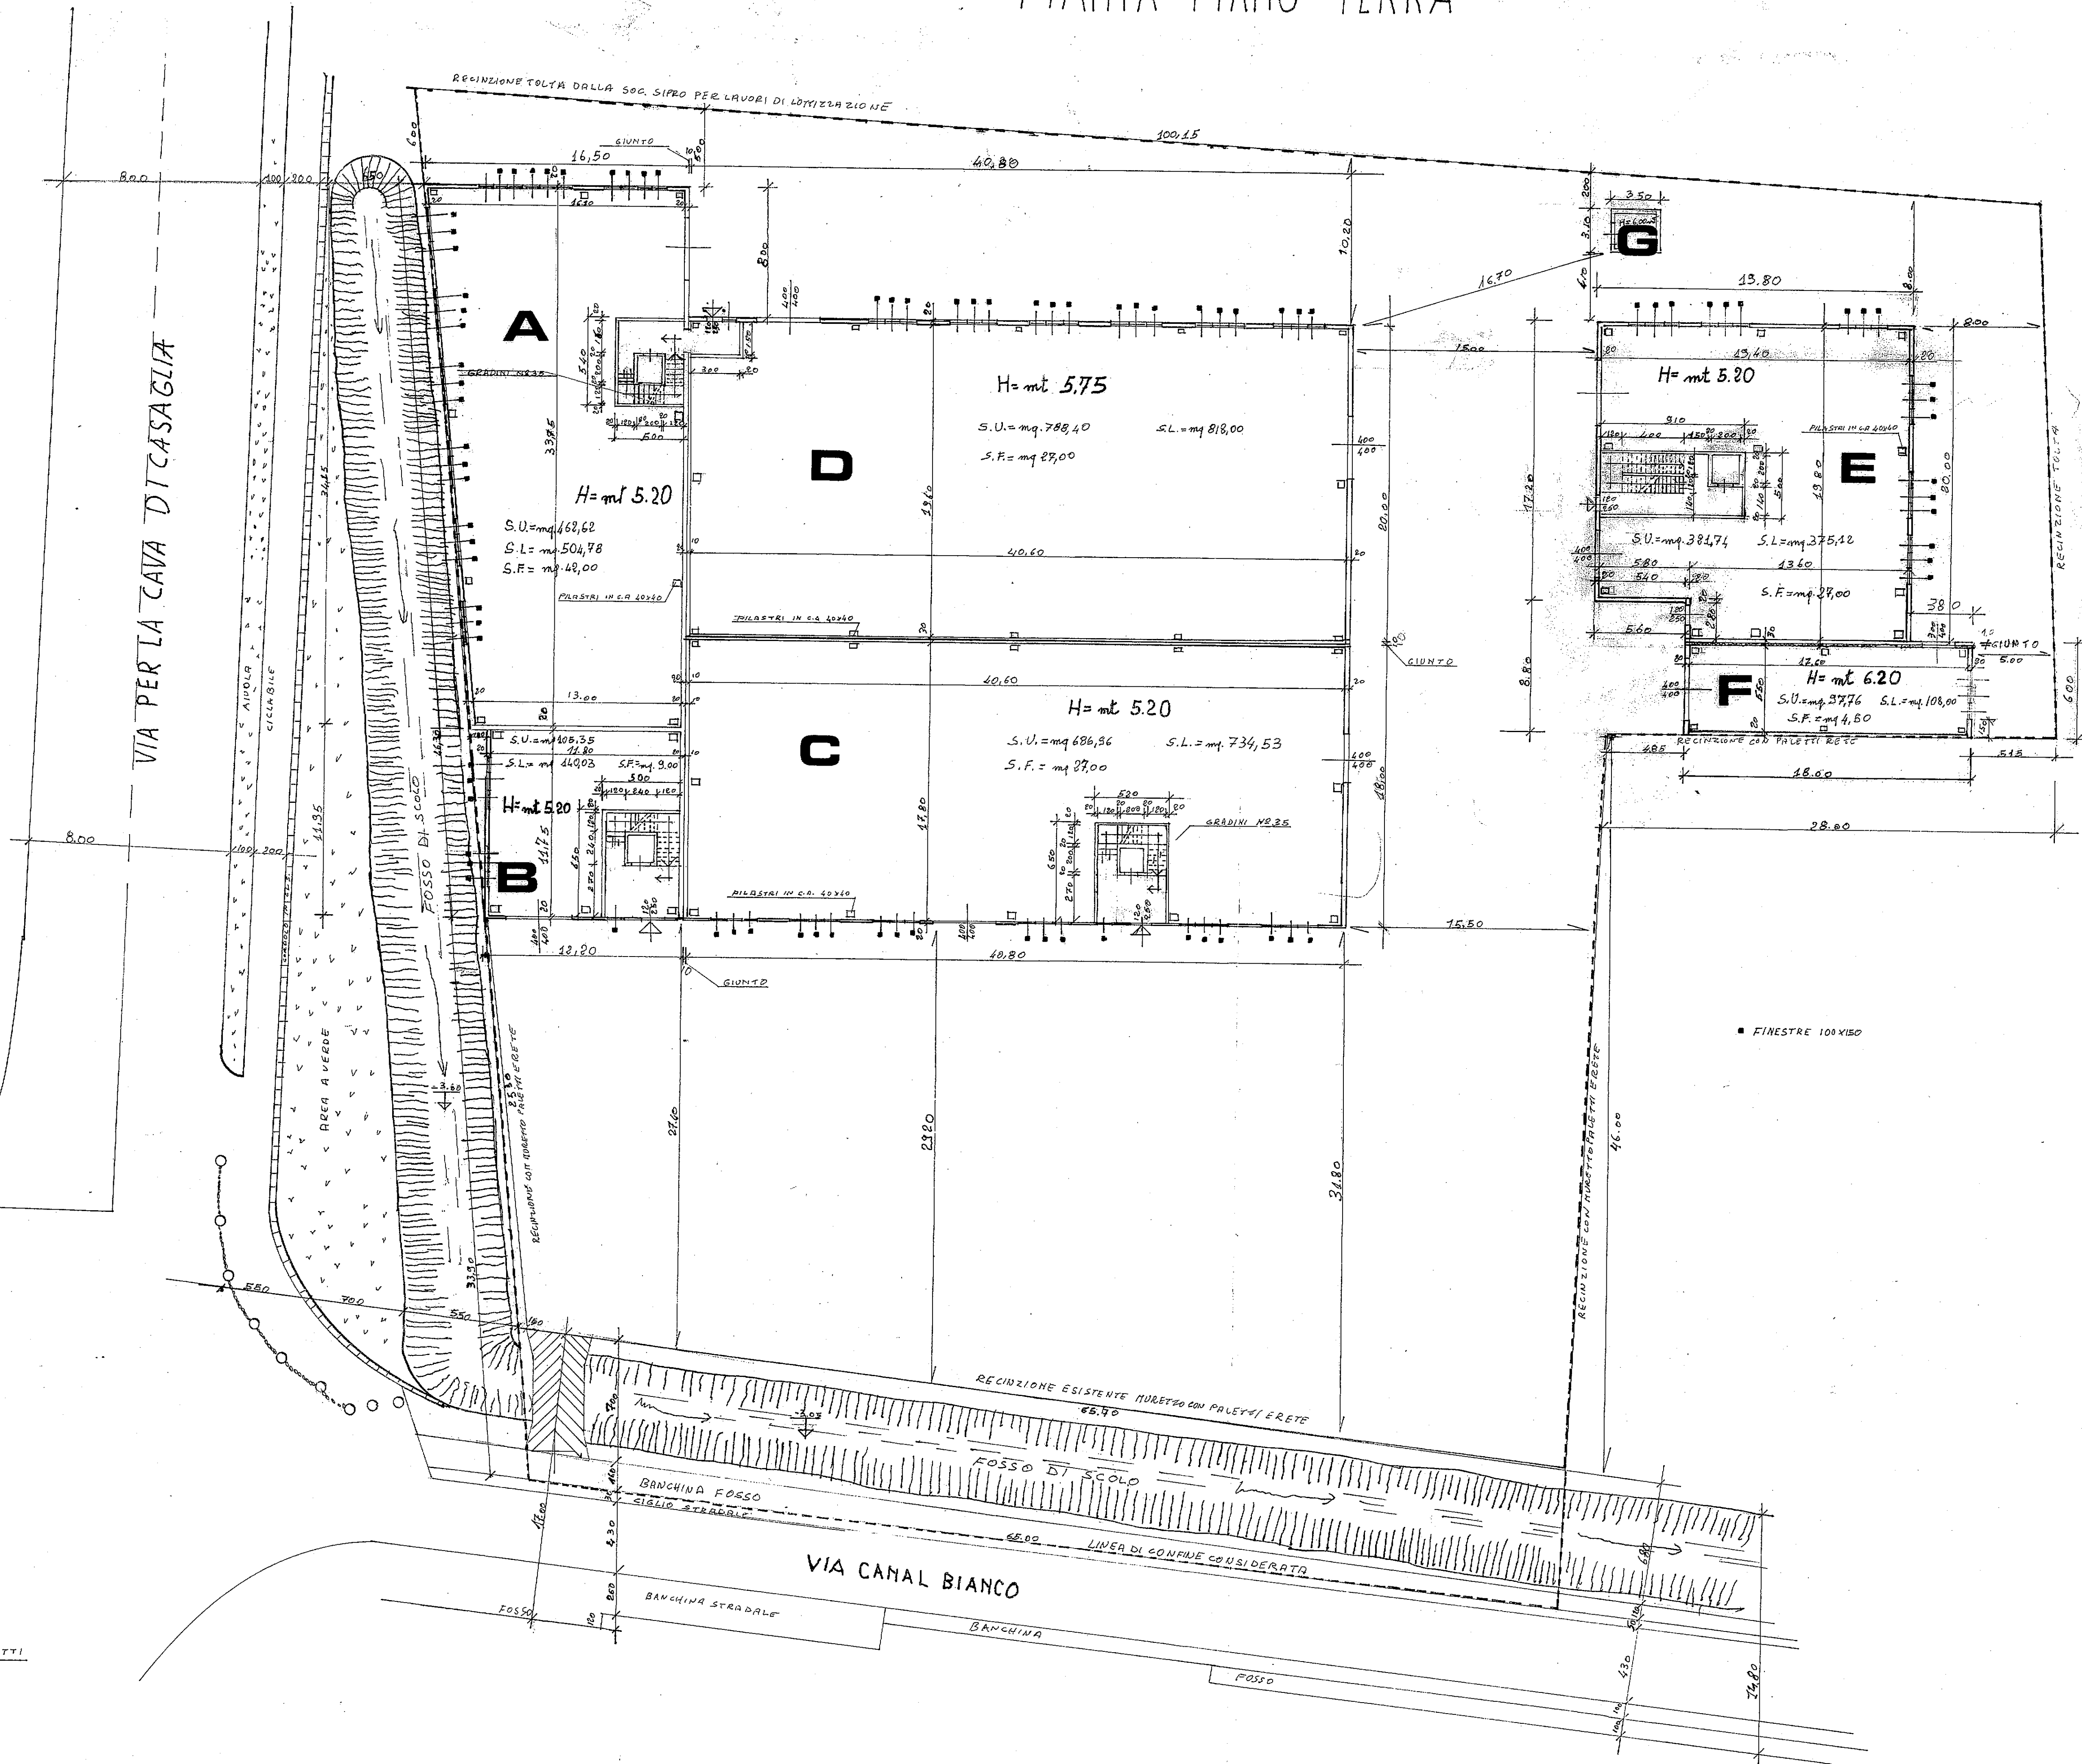

LEGENDA		
CAPANNONE	A	SOPRAELEVAZIONE
///	///	///
///	///	///
///	///	CONCESSIONATO
///	///	AMPLIAMENTO
///	///	CONCESSIONATO
CABINA ELETTRICA	G	///

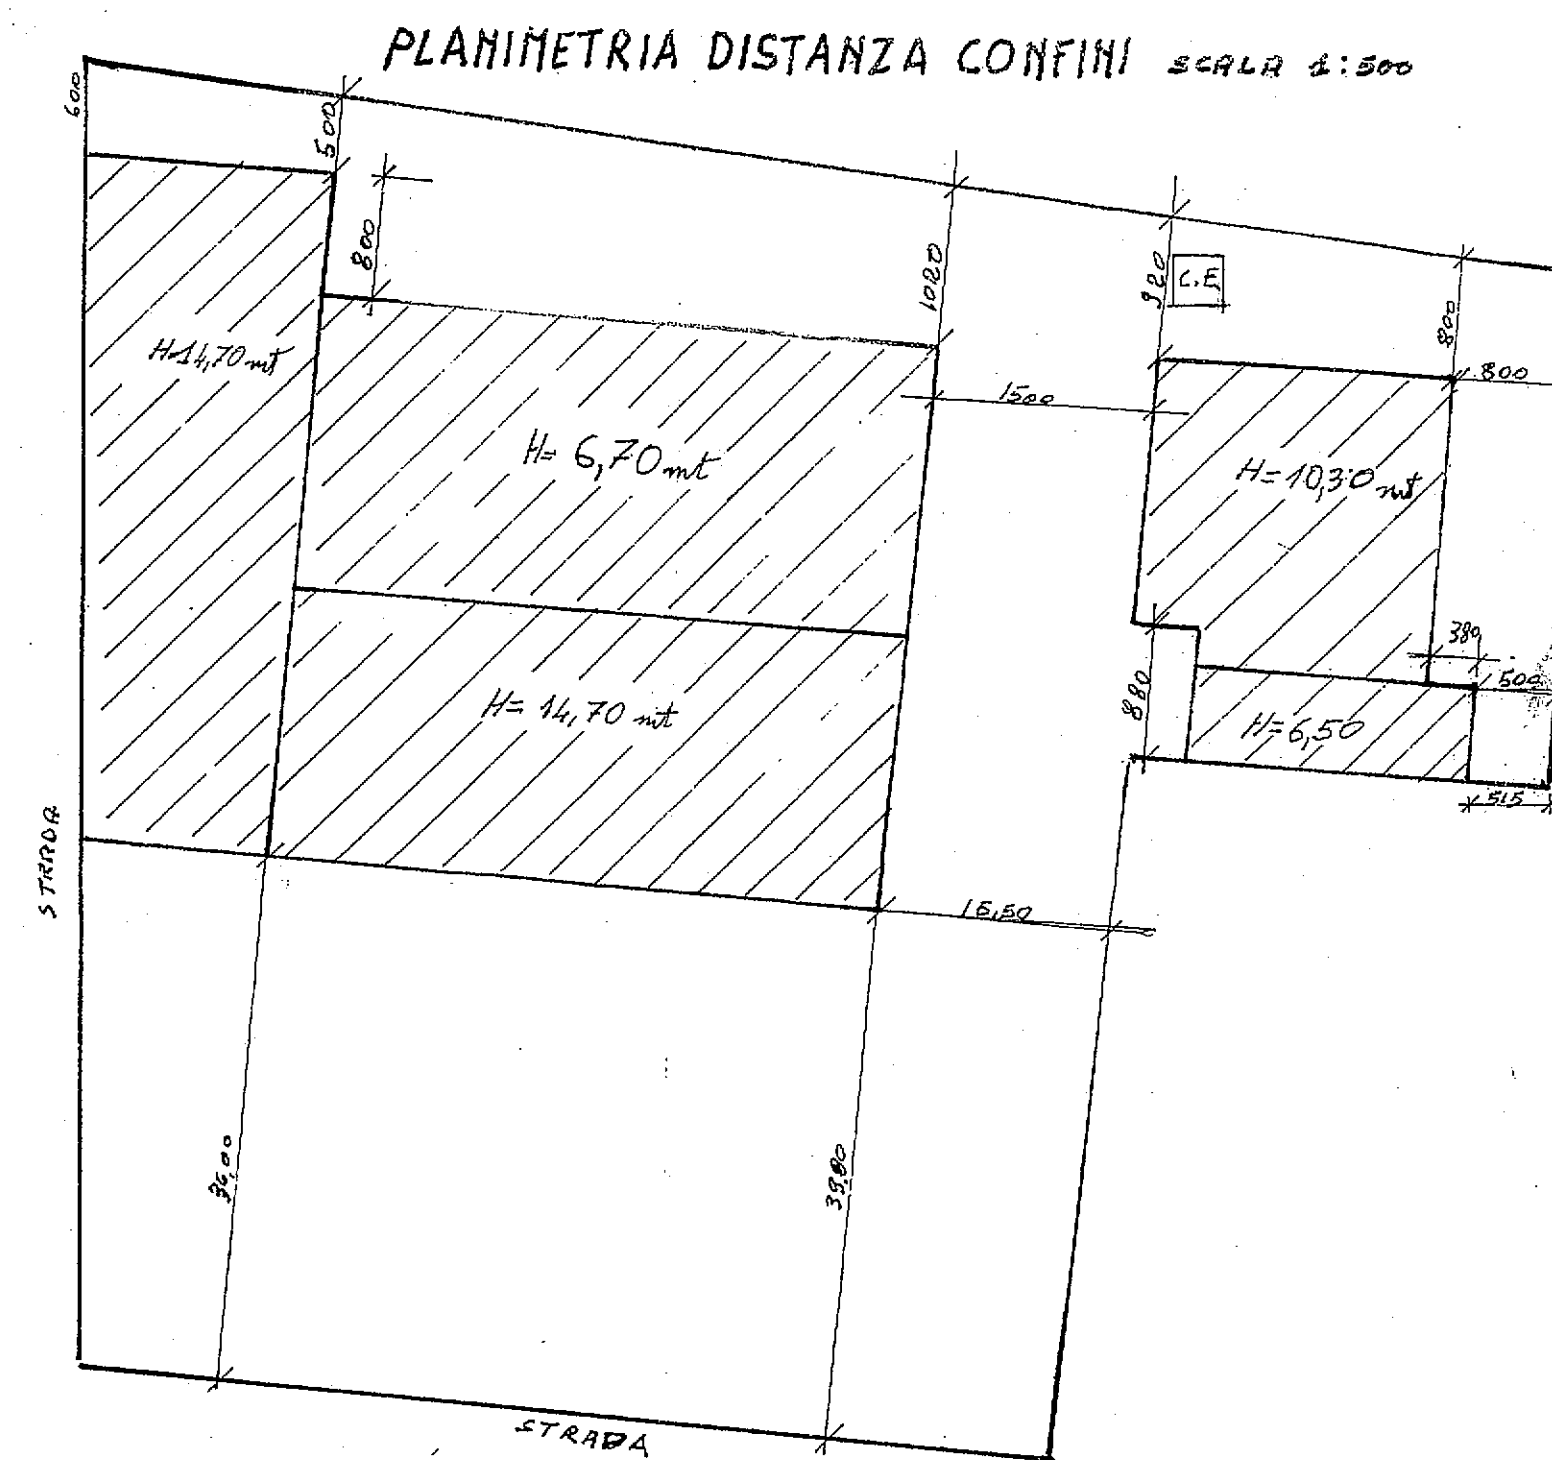

PLANIMETRIA DEL TERRENO

CALCOLO SUPERFICIE = MEDIE-MEDIATE

$$\frac{(86.20 + 83.00)}{2} \times \frac{(65.00 + 78.15)}{2} = mq \ 6006.73$$

$$\frac{(34.00 + 35.00)}{2} \times \frac{(28.00 + 28.00)}{2} = mq \ 966.00$$

$$SUPERFICIE RILEVATA = mq \ 6972.73$$