


STUDIO TECNICO MICHELINI GEOM. G. CARLO
 VIA V. BELLINI N° 17
 44044 POROTTO' FE.
 TEL-FAX 0532732677




COMUNE DI FERRARA

PROGETTISTA MICHELINI GEOM. GIANGARLO	CALCOLI STRUTTURALI ELABORATO ALLEGATO A
TIMBRE E FIRMA FIRMA IN PR. 1583	SECTORE TERRITORIO e S.E. SPORTELLO GENCO EDILIZIA 5 LUG. 2007
DATA PROGETTO 01/07/2006	Immobiliare IL GIRASOLE s.r.l. Via della Pietra, 12 41100 MODENA Tel. 059 382295 - 3822741 P.IVA 03005740384
DATA VARIANTI 31/01/2007	DATA ESECUTIVO
COMMITTENTE IL GIRASOLE S.R.L. VIA DELLA PIETRA N° 12 MO. 41100	FIRMA Alberto Cavoni
PROGETTO SOPRAELEVAZIONE E AMPLIAMENTO DI CAPANNONI AD USO U3.1 U4.1	SCALA 1:200
LOCALITA' CASSANA FE VIA CANAL BIANCO N 57	TAVOLA N.5
ELABORATI PROSPETTI	


PROSPETTO SUL FRONTE -VIA CANAL BIANCO-

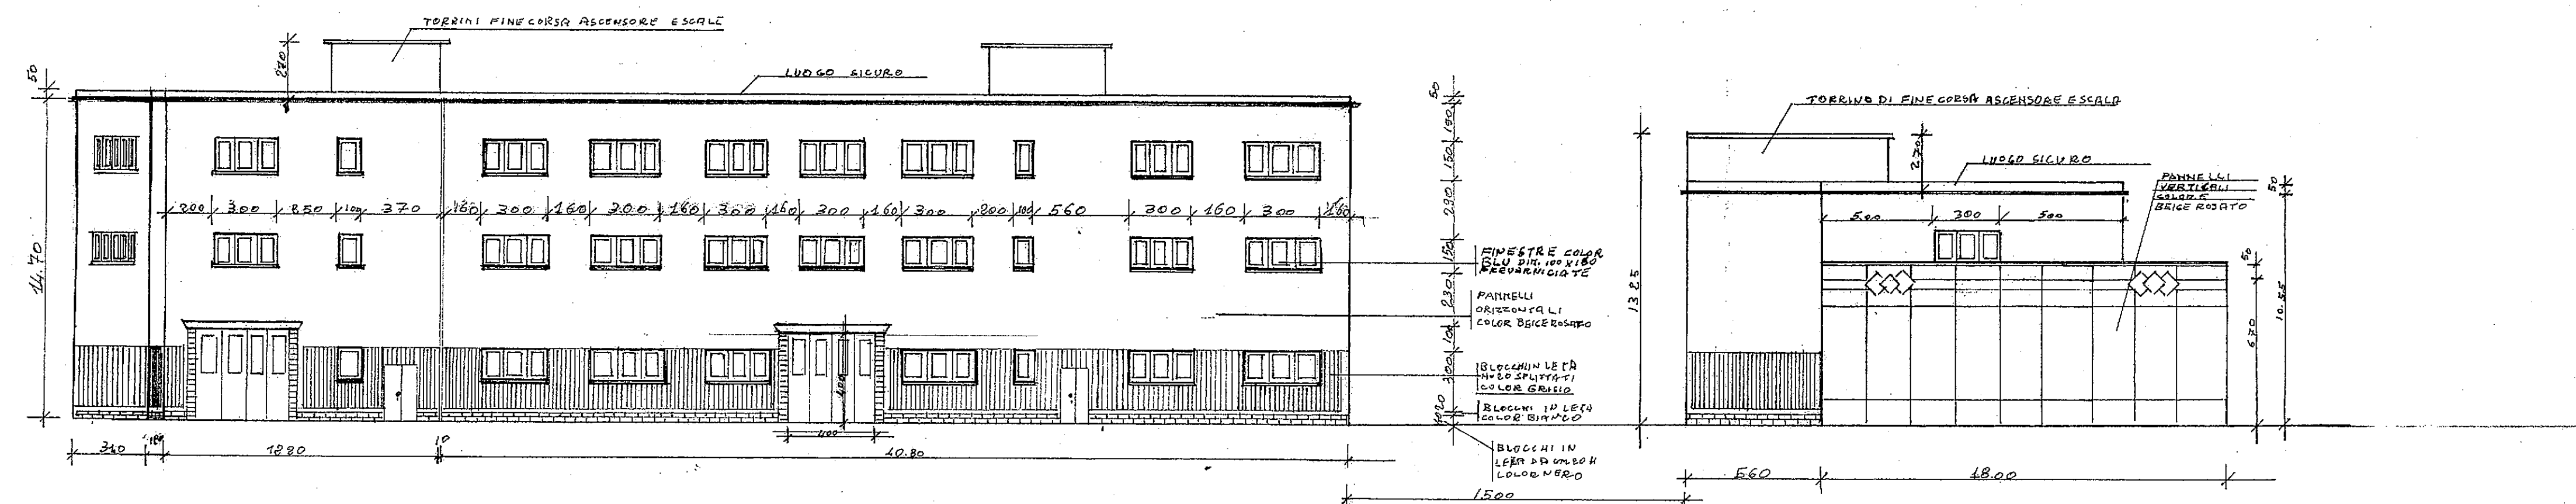


PROSPETTO FIANCO SINISTRO -VIA PER LA CAVA-

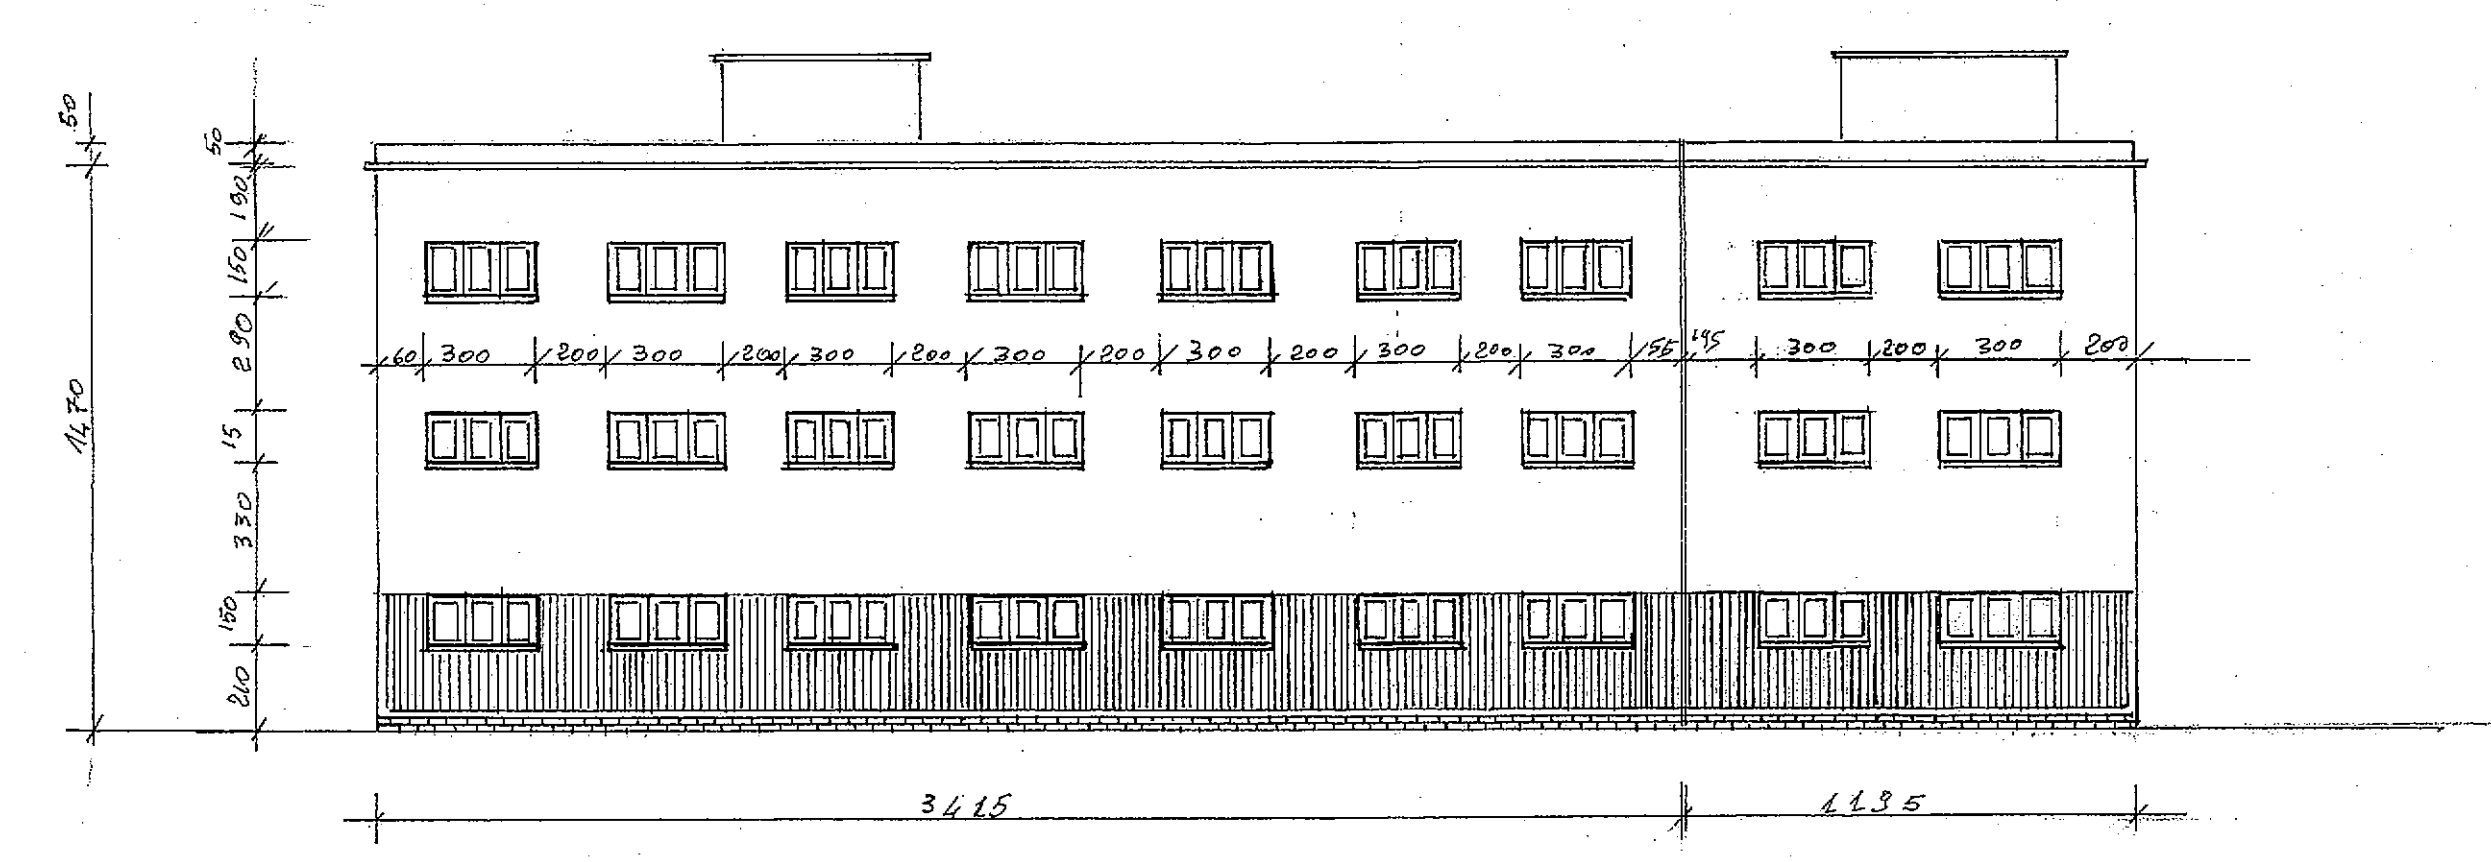


PROSPETTO INTERNO FABB. G-E-F

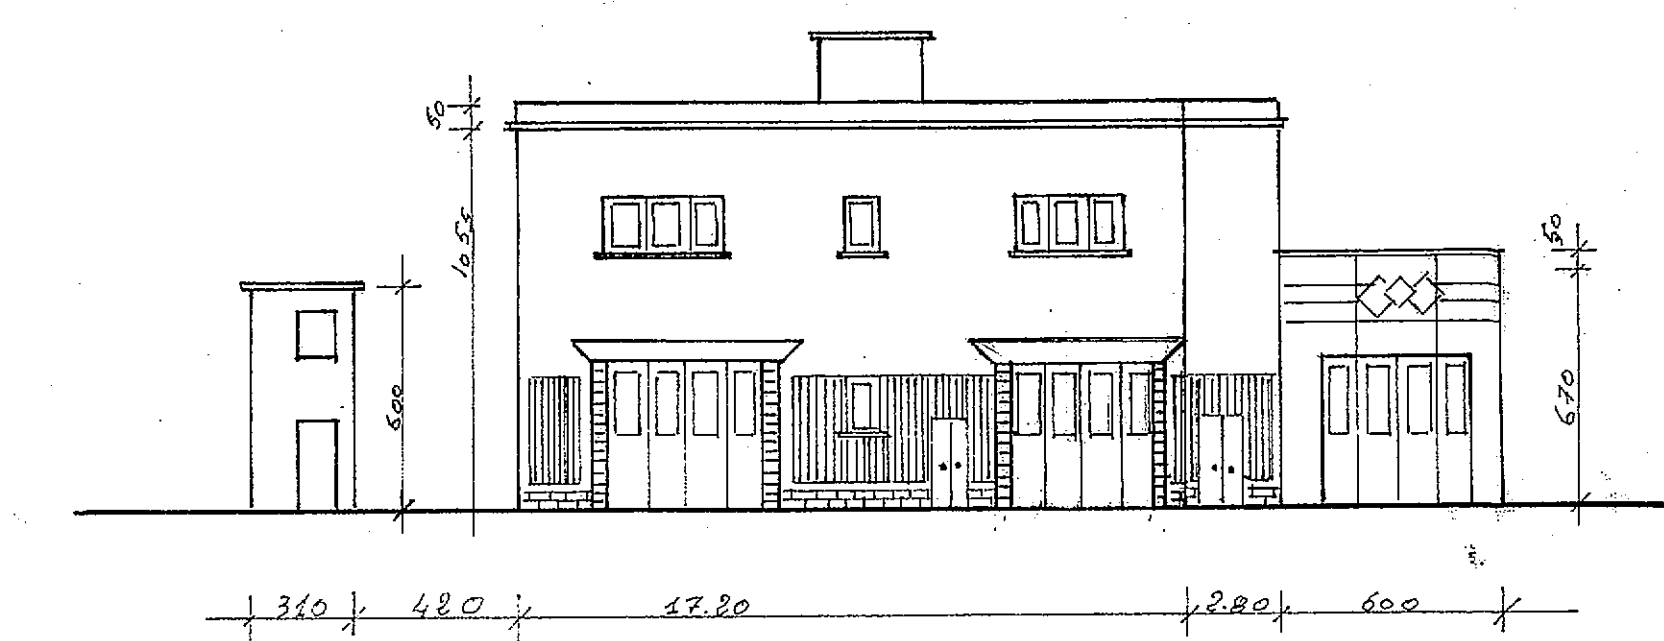

PROSPETTO SUL RETRO

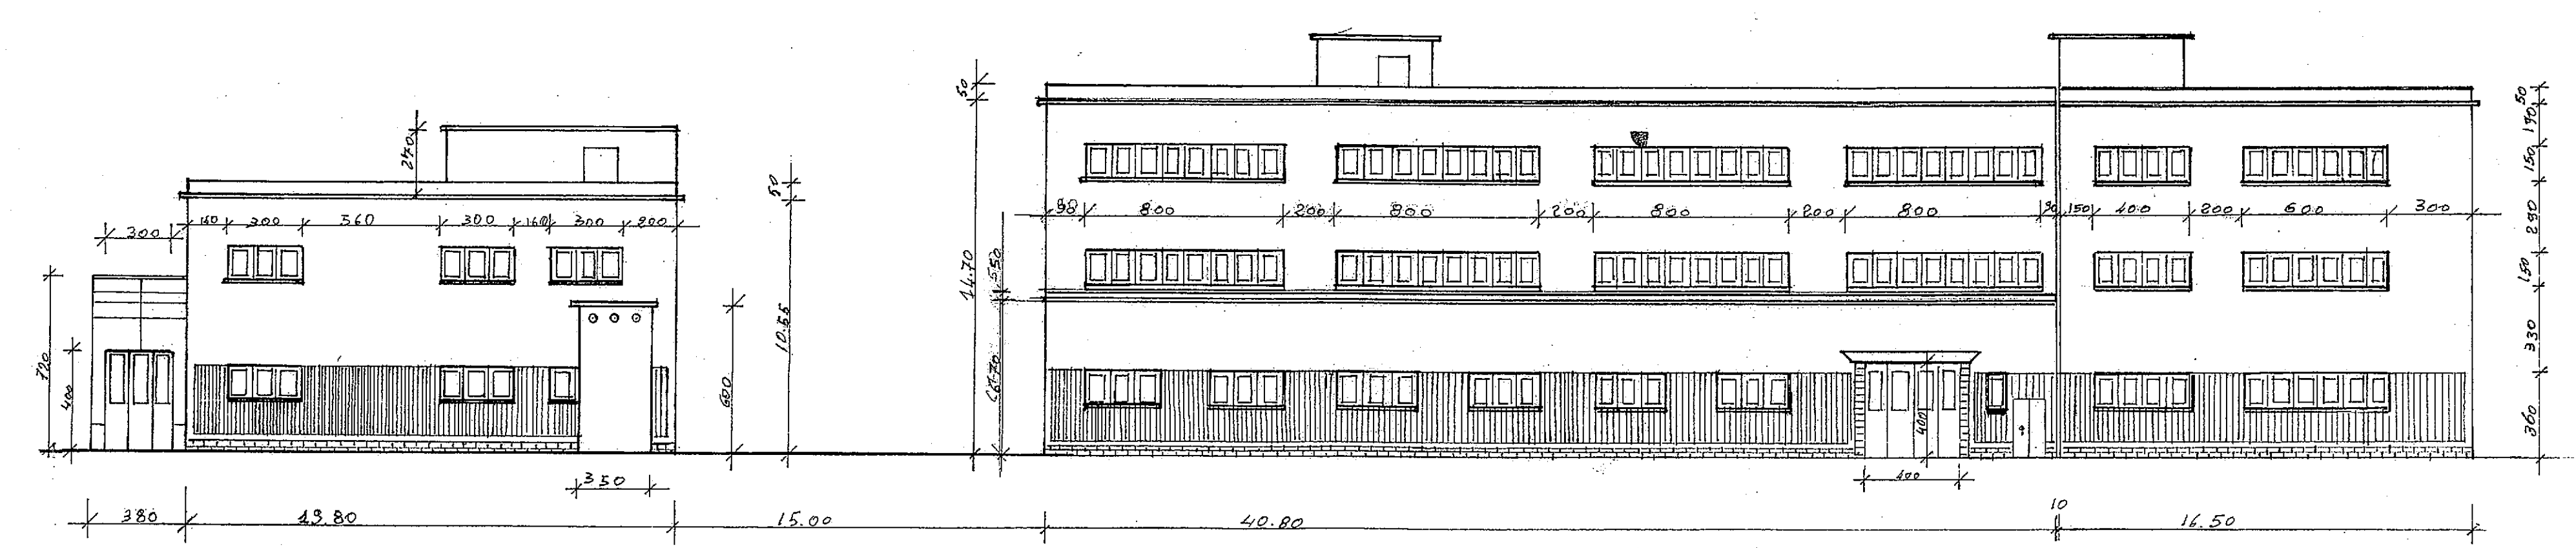

PROSPETTO FIANCO DESTRO

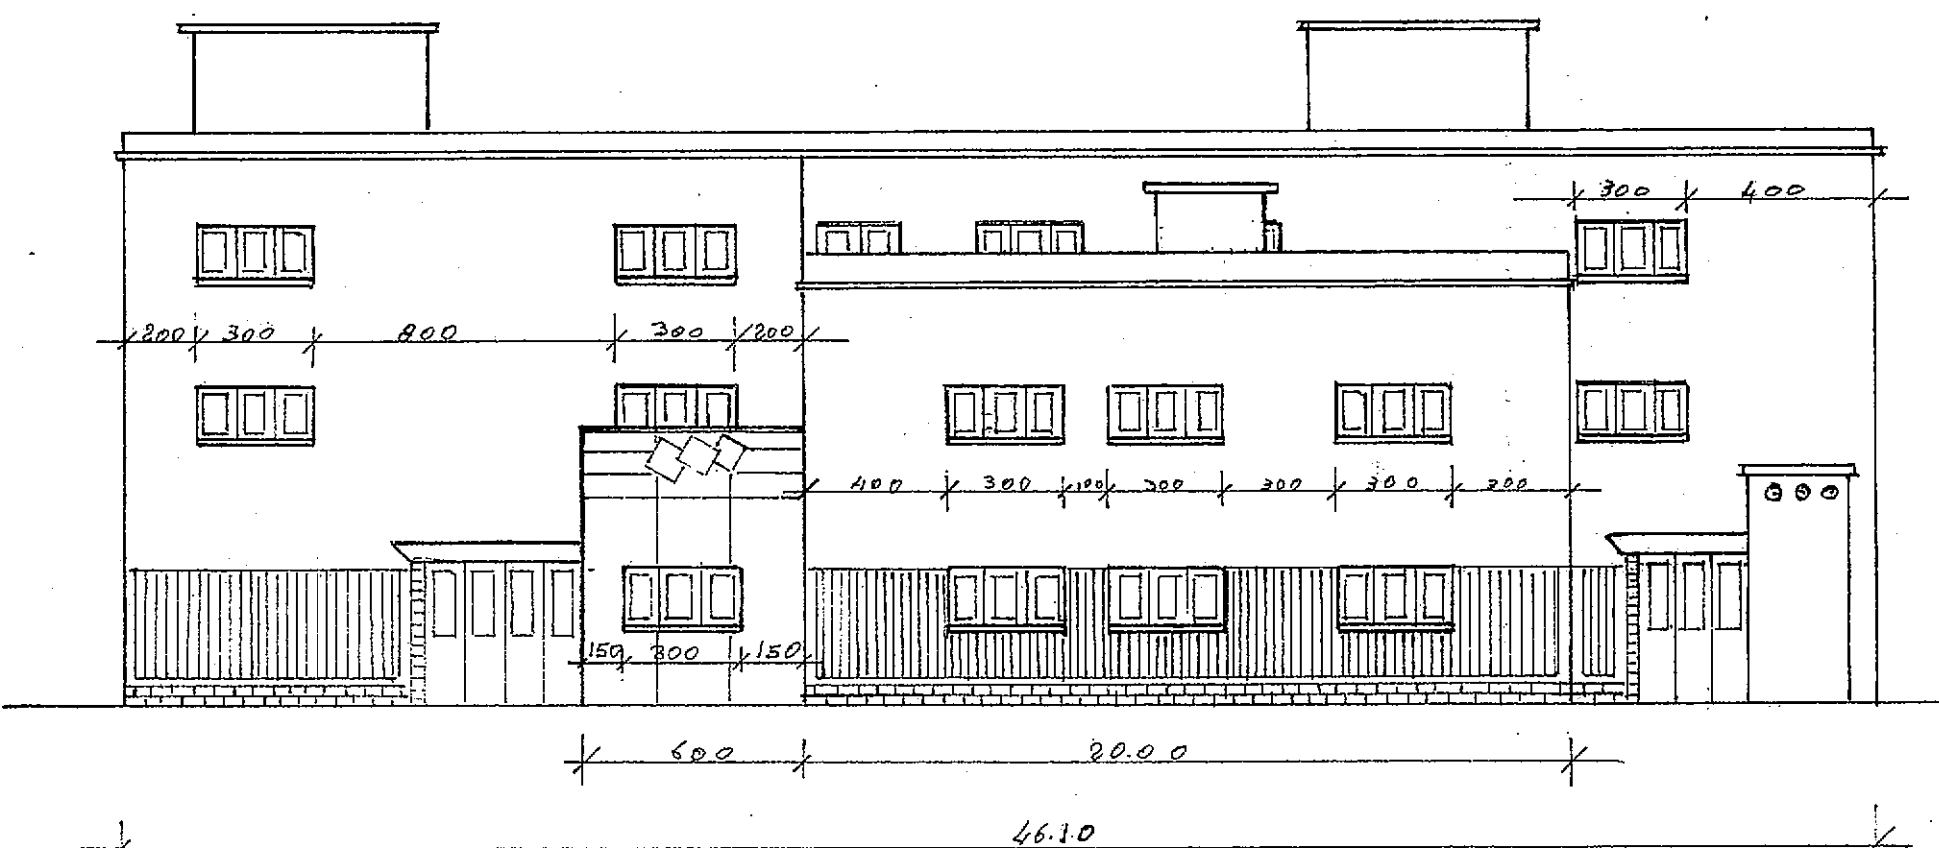

PROSPETTO INTERNO FABB. C-D-A

