


**STUDIO TECNICO MICHELINI GEOM. G. CARLO**  
 VIA V. BELLINI N° 17  
 44044 POROTTO - FE.  
 TEL-FAX 0532732677


**COMUNE DI FERRARA**

PROGETTISTA: MICHELINI GEOM. GIANNARLO ALLEGATO A  
 CALCOLI STRUTTURALI: MICHELINI GEOM. GIANNARLO ALLEGATO A  
 TIMBRO E FIRMA: MICHELINI GEOM. GIANNARLO ALLEGATO A  
 AUTORE TERRITORIO e S.E. SPORTELO UNICO EDILIZIA: MICHELINI GEOM. GIANNARLO ALLEGATO A  
 DATA PROGETTO: 01/07/2006  
 DATA VARIANTE: 31/01/2007  
 DATA ESECUTIVO: 31/01/2007  
 COMMITTENTE: IL GIRASOLE S.R.L.  
 VIA DELLA PIETRA N° 12 MO. 41100  
 FIRMA: Alberto Casati  
 PROGETTO: SOPRAELEVAZIONE E AMPLIAMENTO DI CAPANNONI AD USO U3.1 U4.1  
 LOCALITÀ: CASSANA FE VIA CANAL BIANCO N° 57  
 SCALA: 1:200  
 ELABORATI: SEZIONI-SISTEMAZIONE AREA ESTERNA-PARTICOLARI COSTRUTTIVI  
 TAVO LA: N.6


SEZIONE LONGITUDINALE FABB. A-D

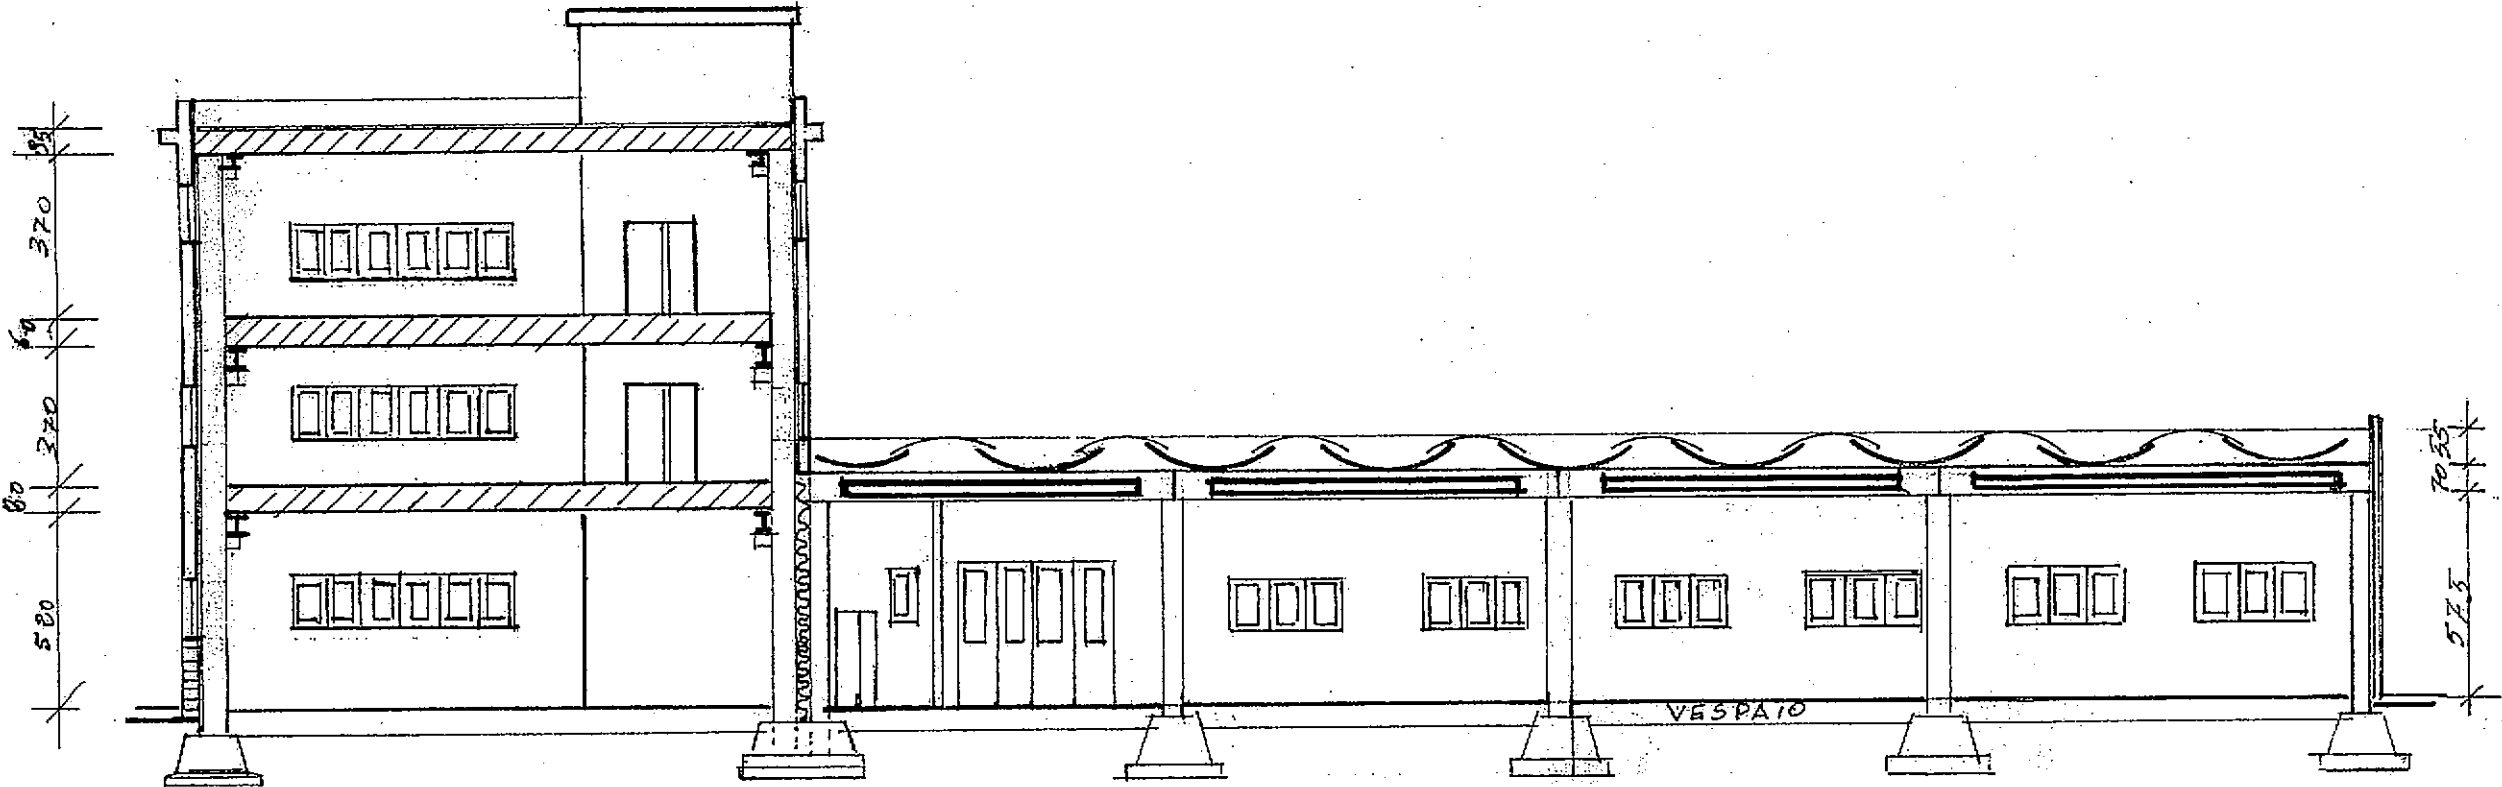


SEZIONE LONGITUDINALE FABB. F-E

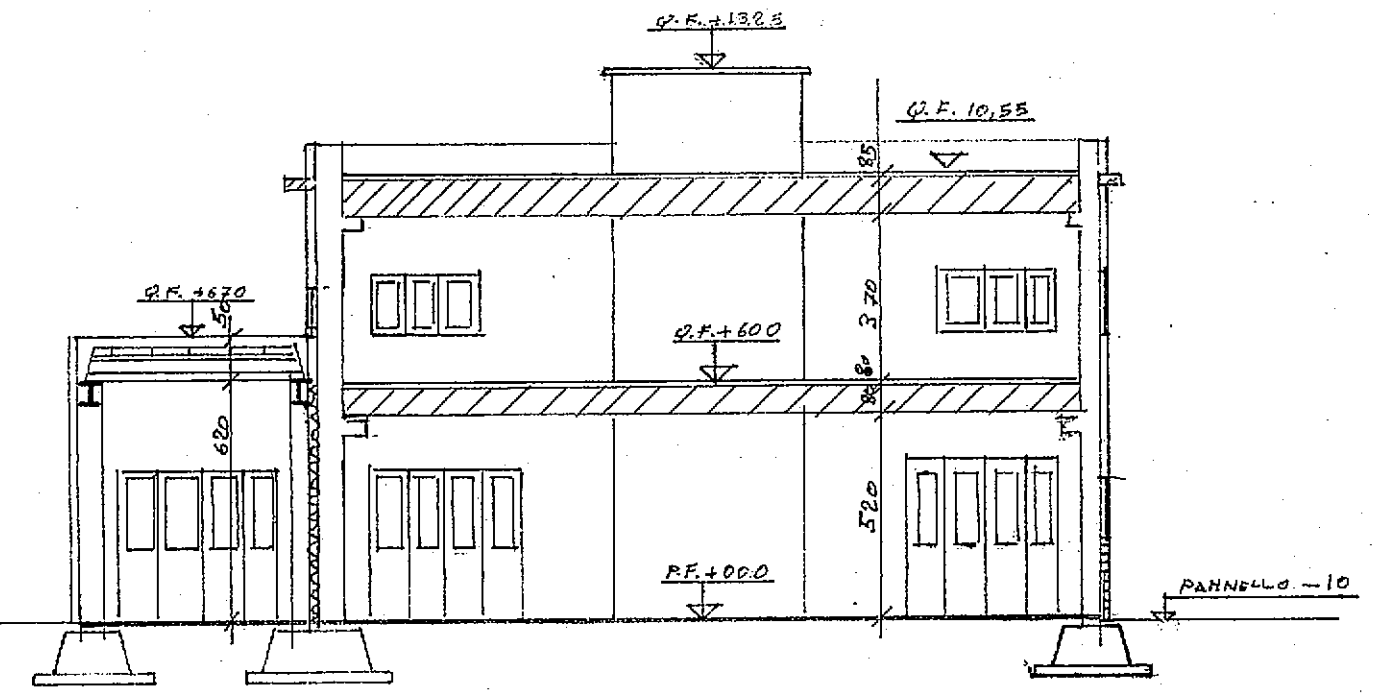


SISTEMAZIONE AREA

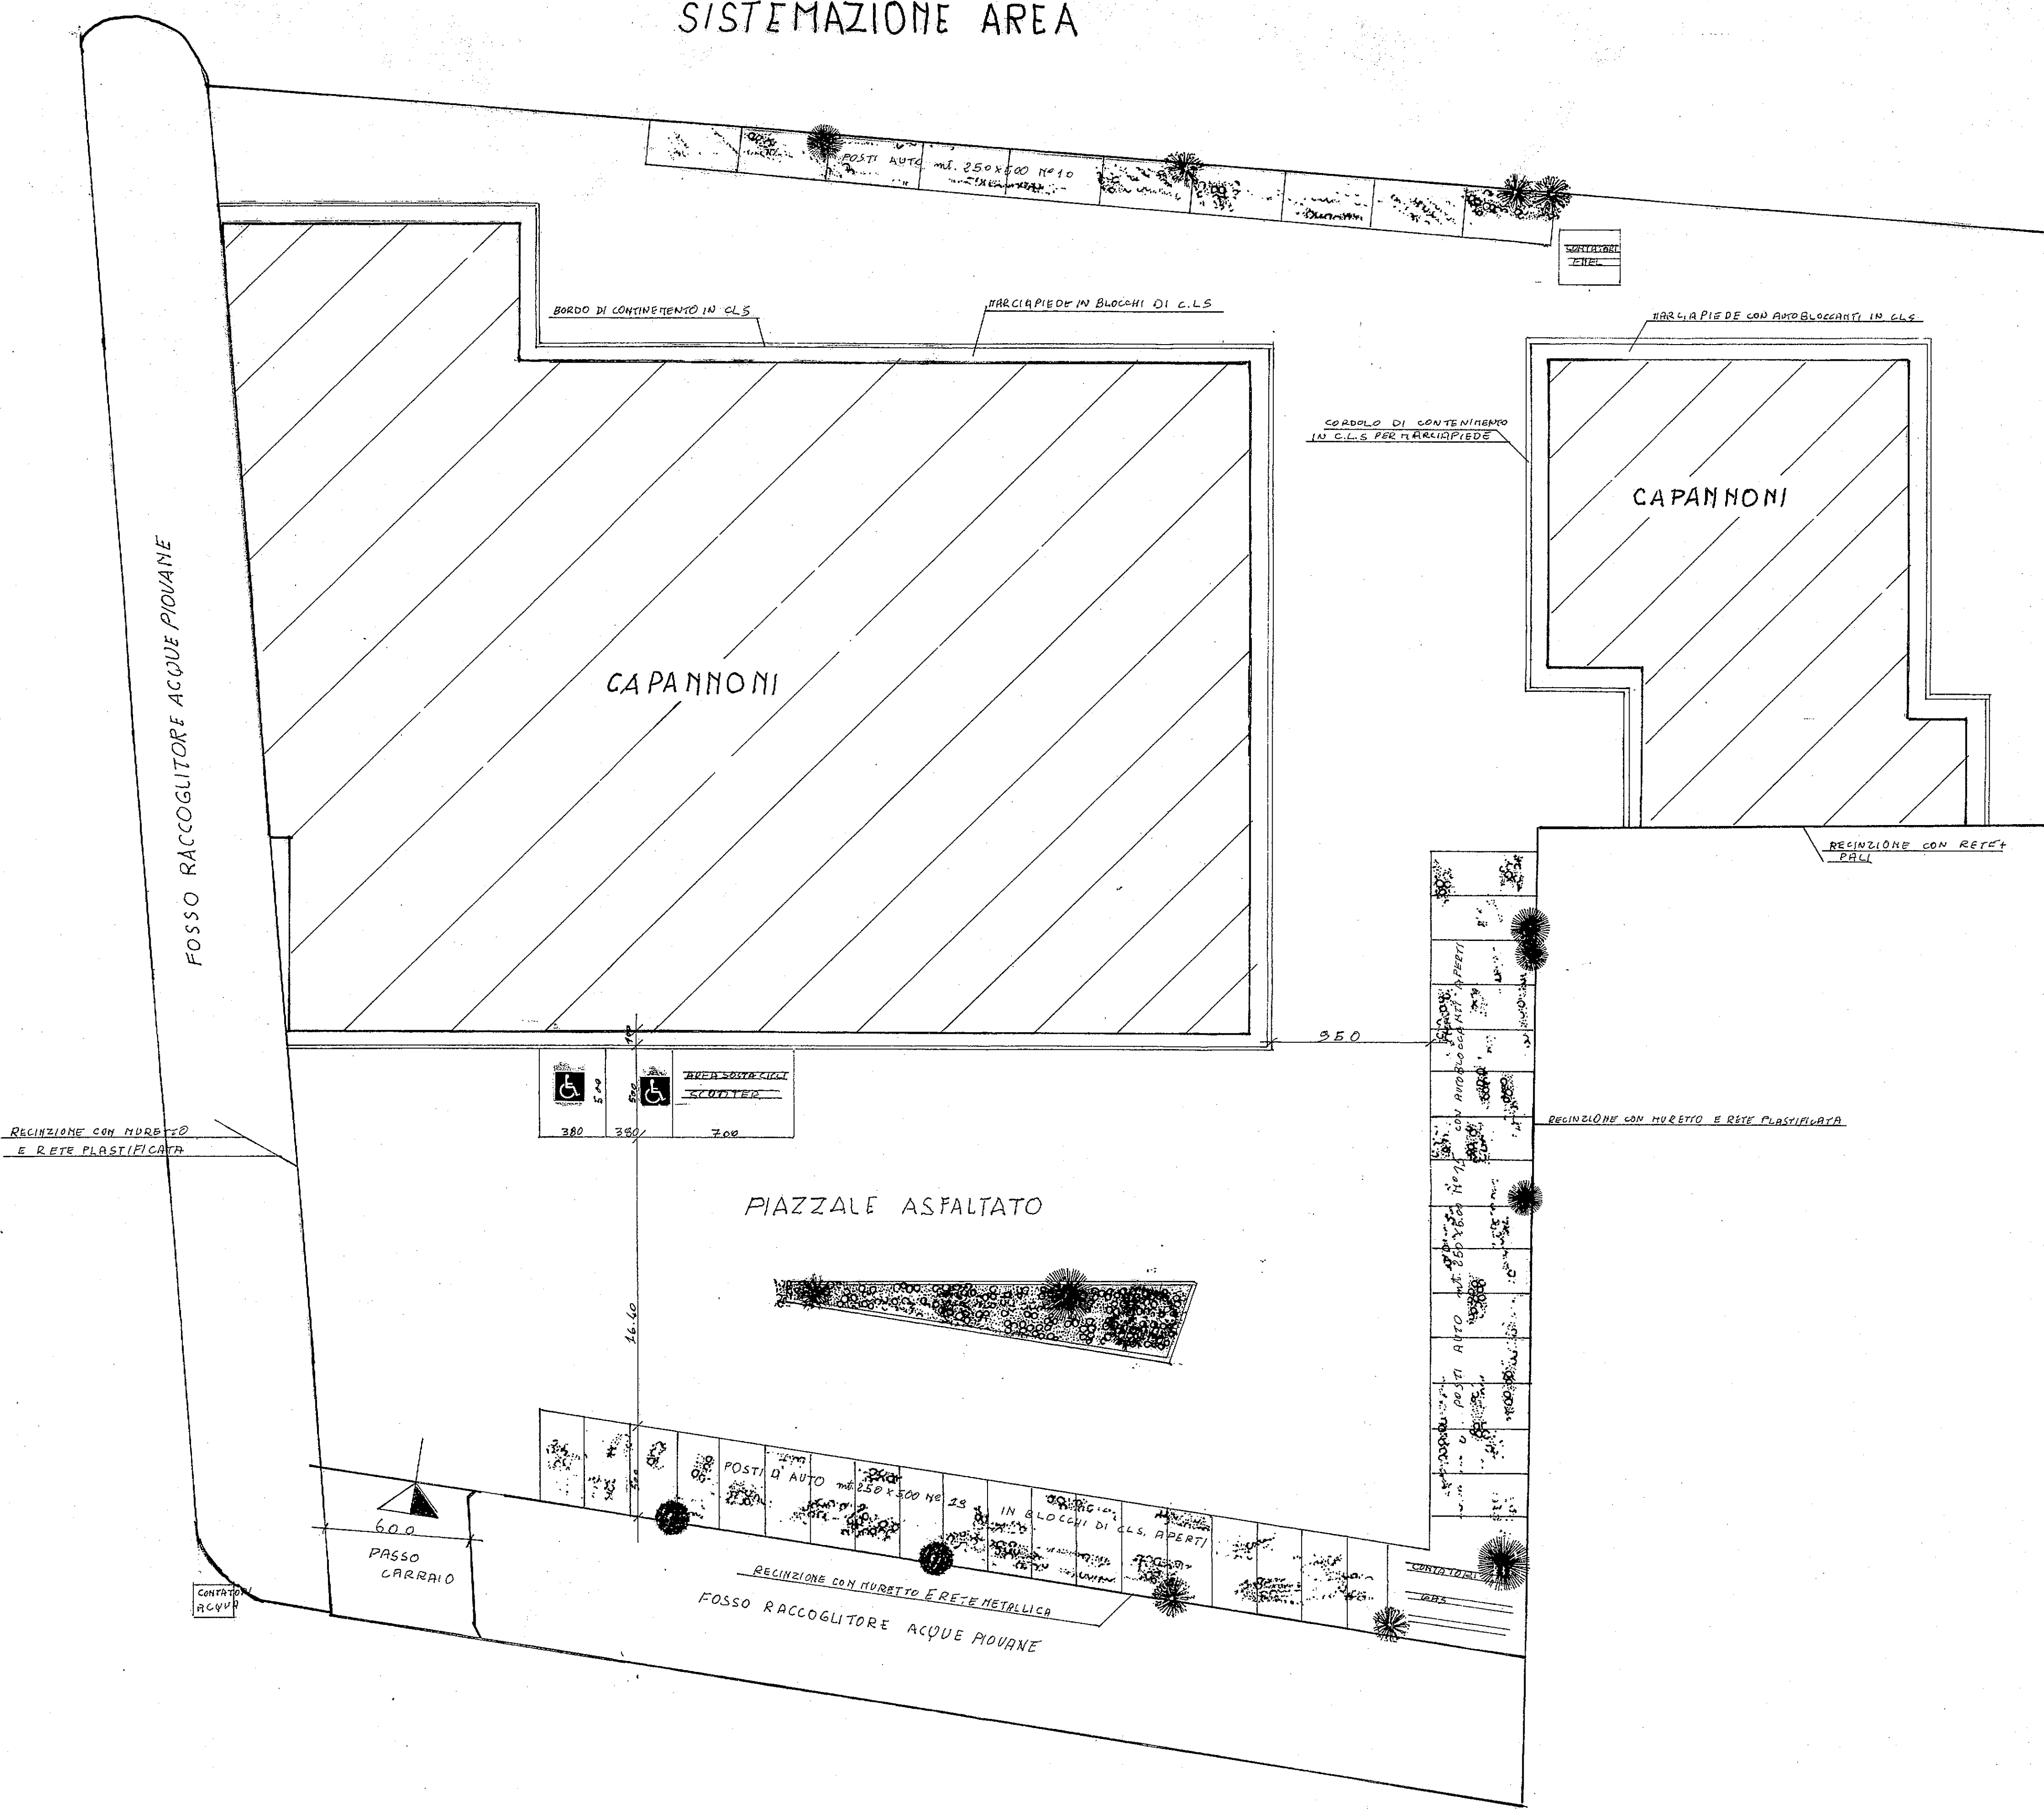

PLINTO DI FONDAZIONE SCALA 1:20

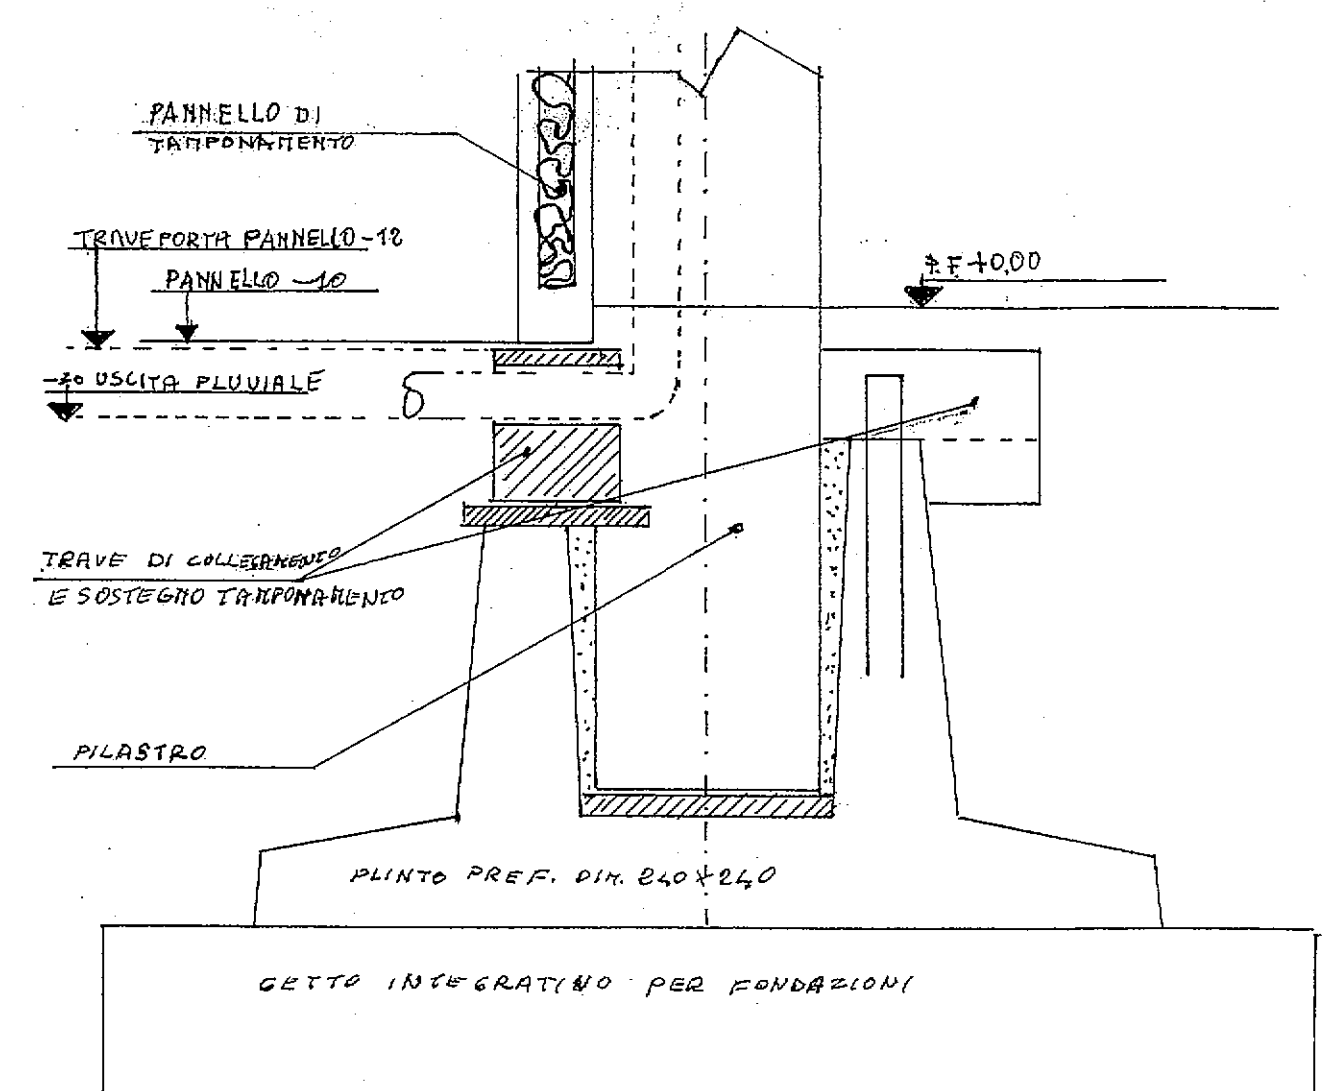

ANCORAGGIO AL PIEDE PER PANNELLI SCALA 1:20

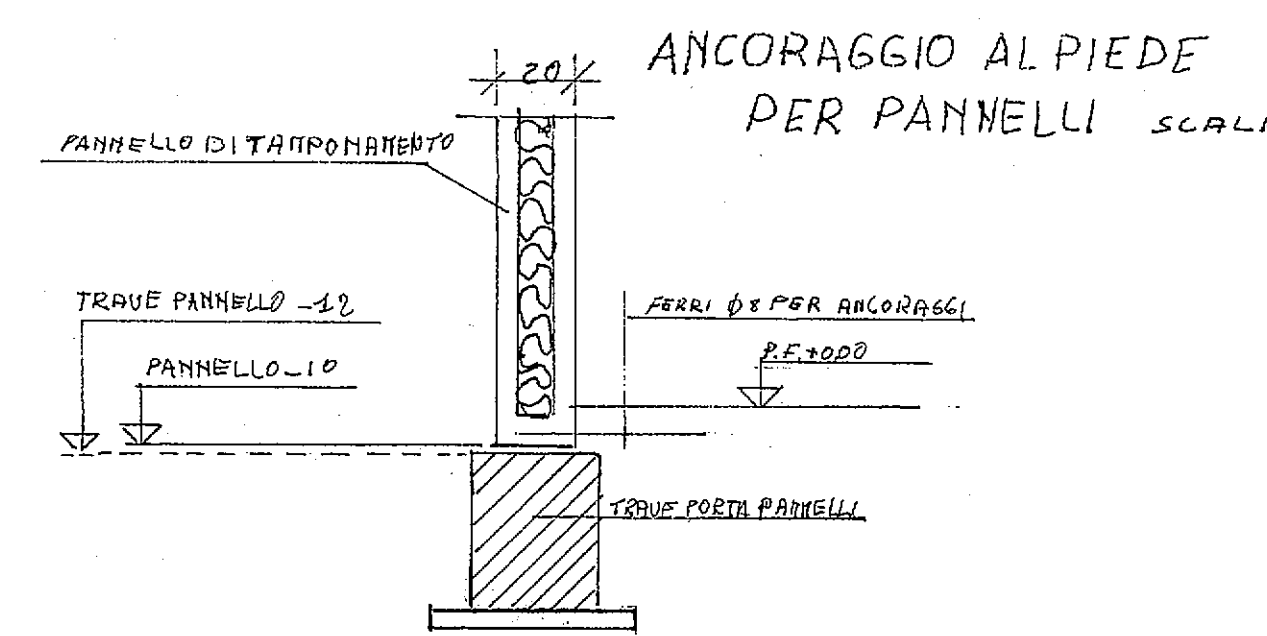

VIA CANAL BIANCO